
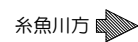


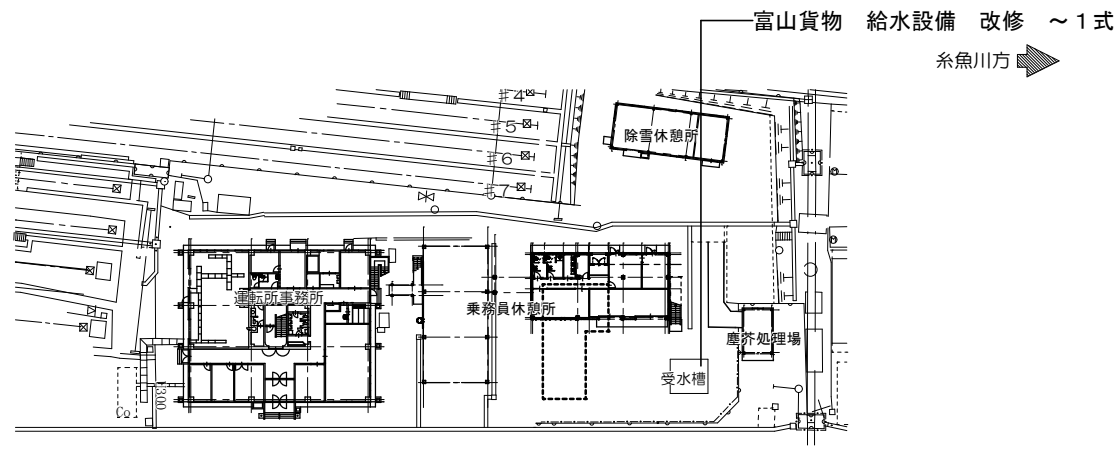


■ 金沢方

糸魚川方 

富山貨物構内一部平面図 1 / 1 0 0 0

工事概要表		
工事種別	施工場所	工事内容
富山貨物 給水設備 改修～1式	富山貨物構内	○受水槽新設 ・飲料水用受水槽8m3、揚水ポンプ2基 ○受水槽（散水用）給水管分配工事 ○屋上高架水槽電極工事 ○計装工事 ○受水槽基礎工事 ○揚水管新設 ・エスロハイパーEF75～82.9m ・フランジフレキ80A～1個、保温工事～19.8m ○フェンス新設 ・朝日スチール工業 UN-A1800-50 h=1,800×l=12.0m、両開きドアh1,800×w2,000×1組 ・基礎口180×450×6箇所、基礎口300×600×2箇所、基礎口250×250×1箇所 ○舗装工事 ・アスファルト 舗装～95.5㎡ ・アスファルト 舗装（砂利敷）～45.0㎡ ・アスファルト舗装撤去～95.5㎡

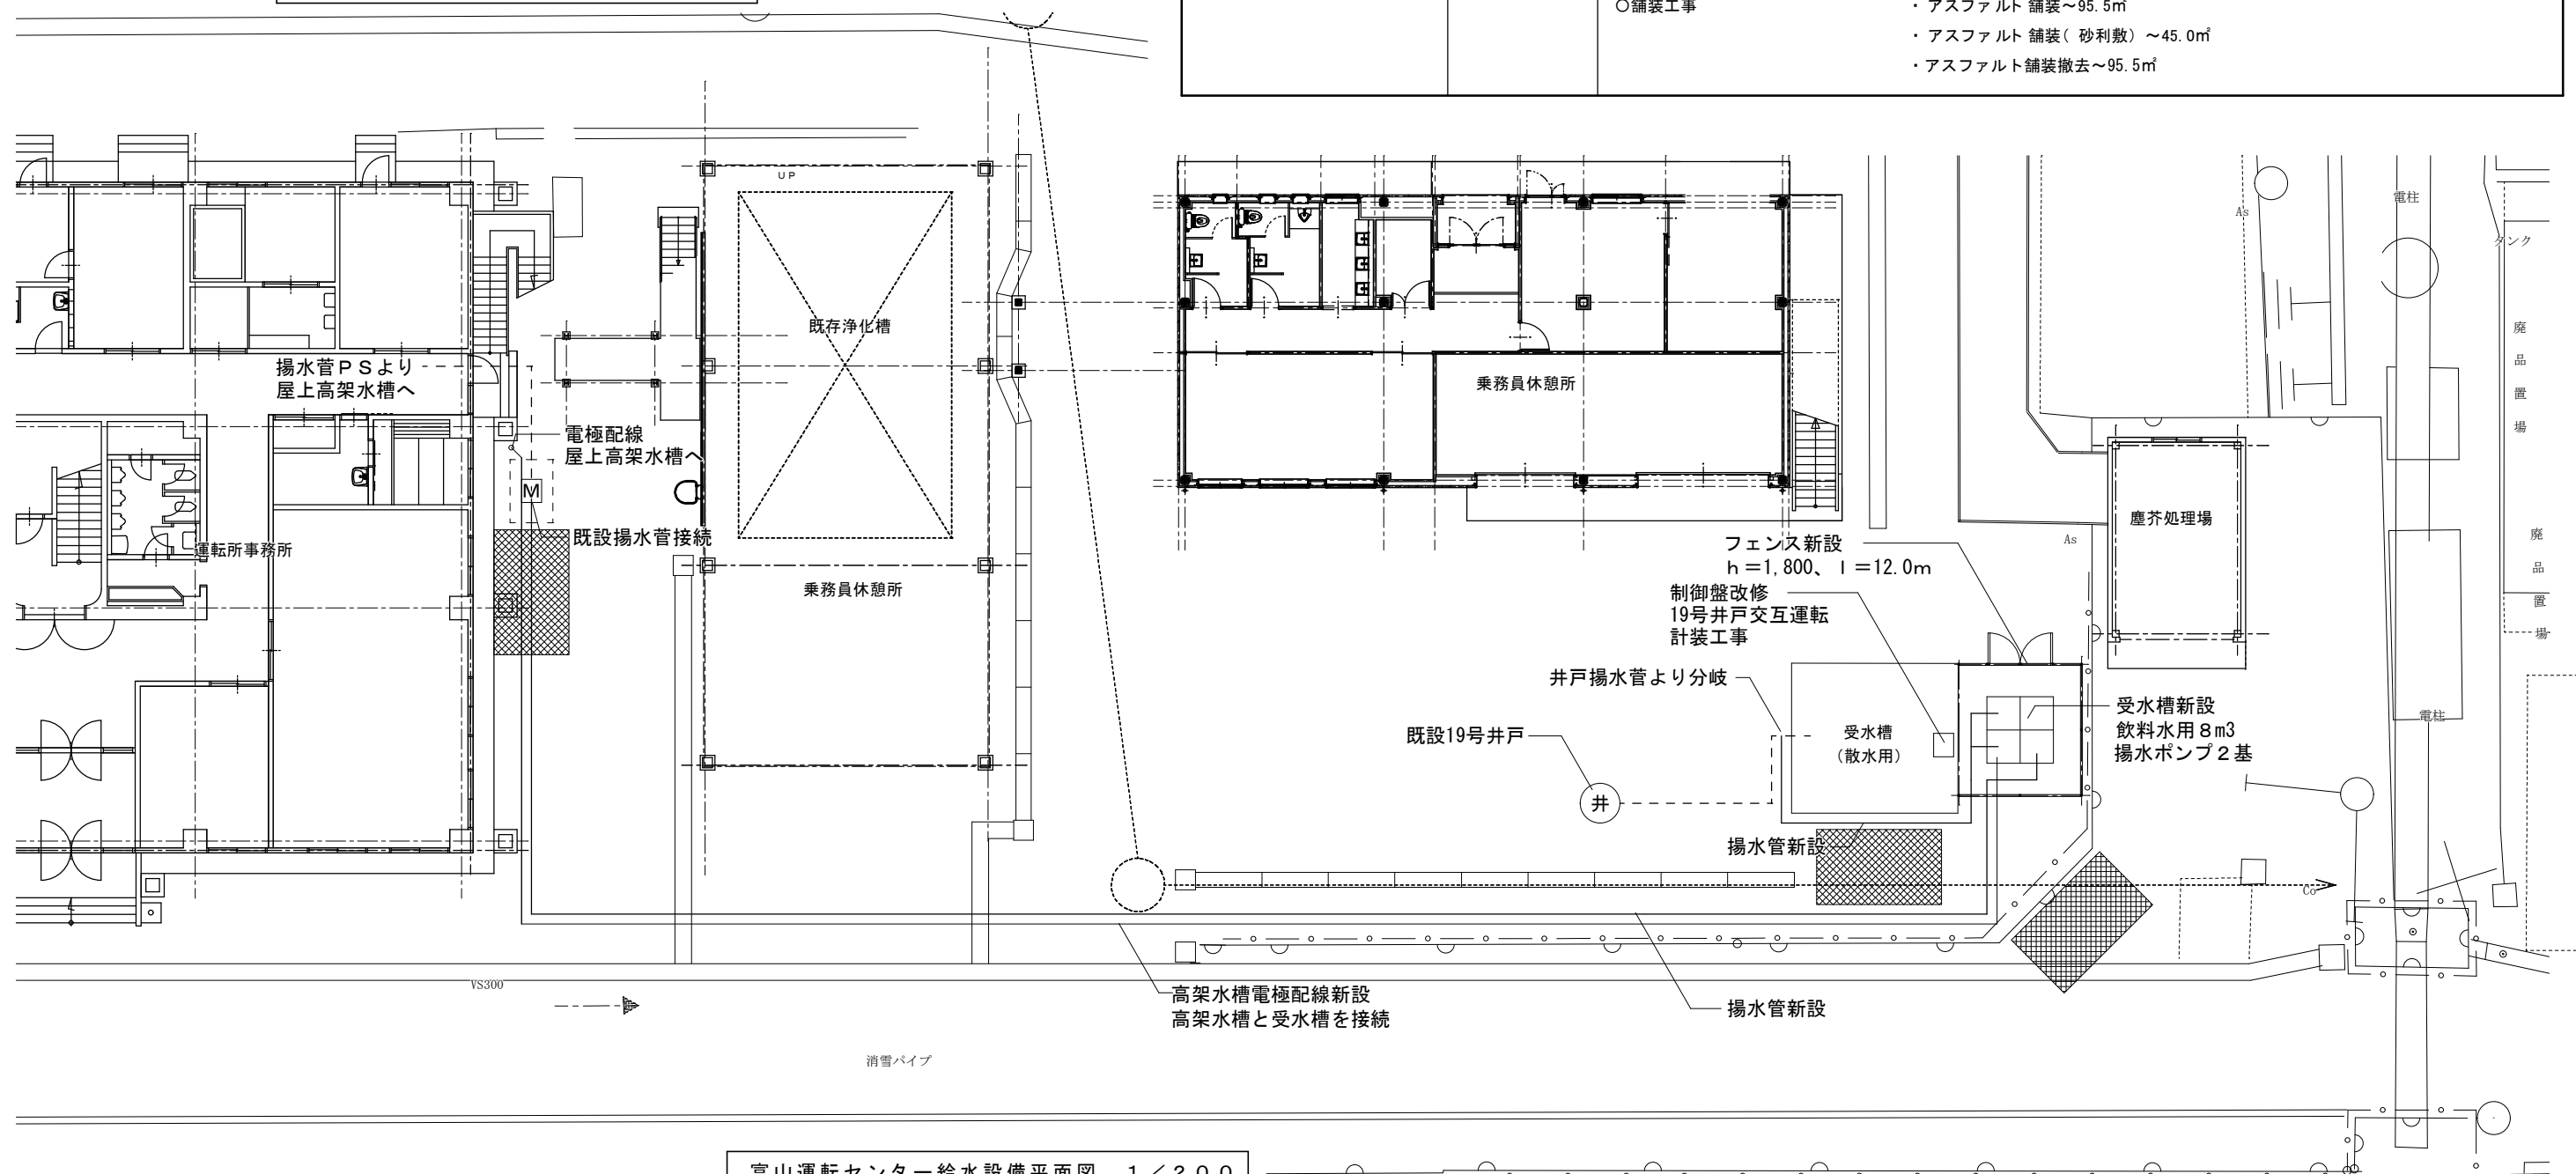

* 凡例



富山運転センター給水設備平面図 1 / 200

件名	富山運転センター給水設備改修他工事			図番	01	課長	担当課長	設計
図名	構内平面図、給水設備平面図	縮尺	各記による	日付	2024. 7			
あいの風とやま鉄道株式会社 施設課（建築）								