

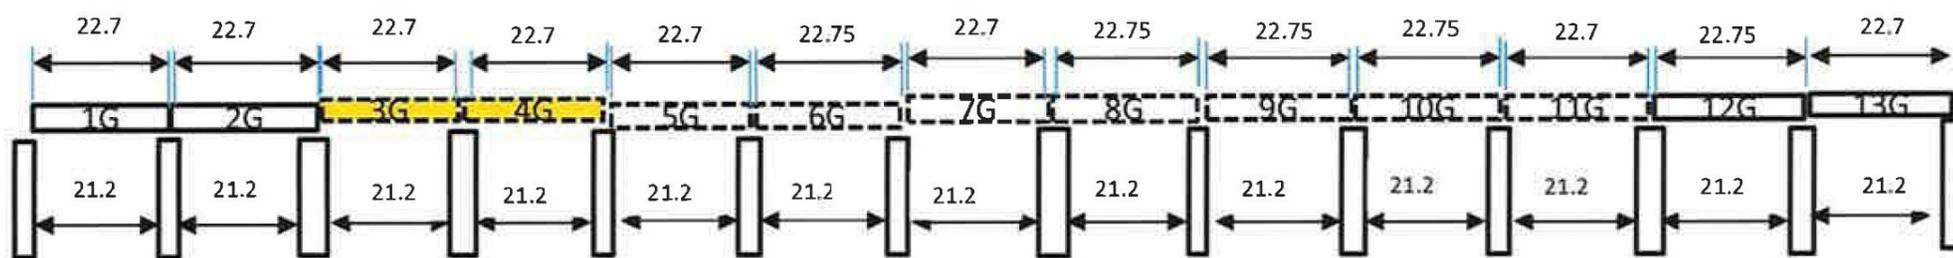
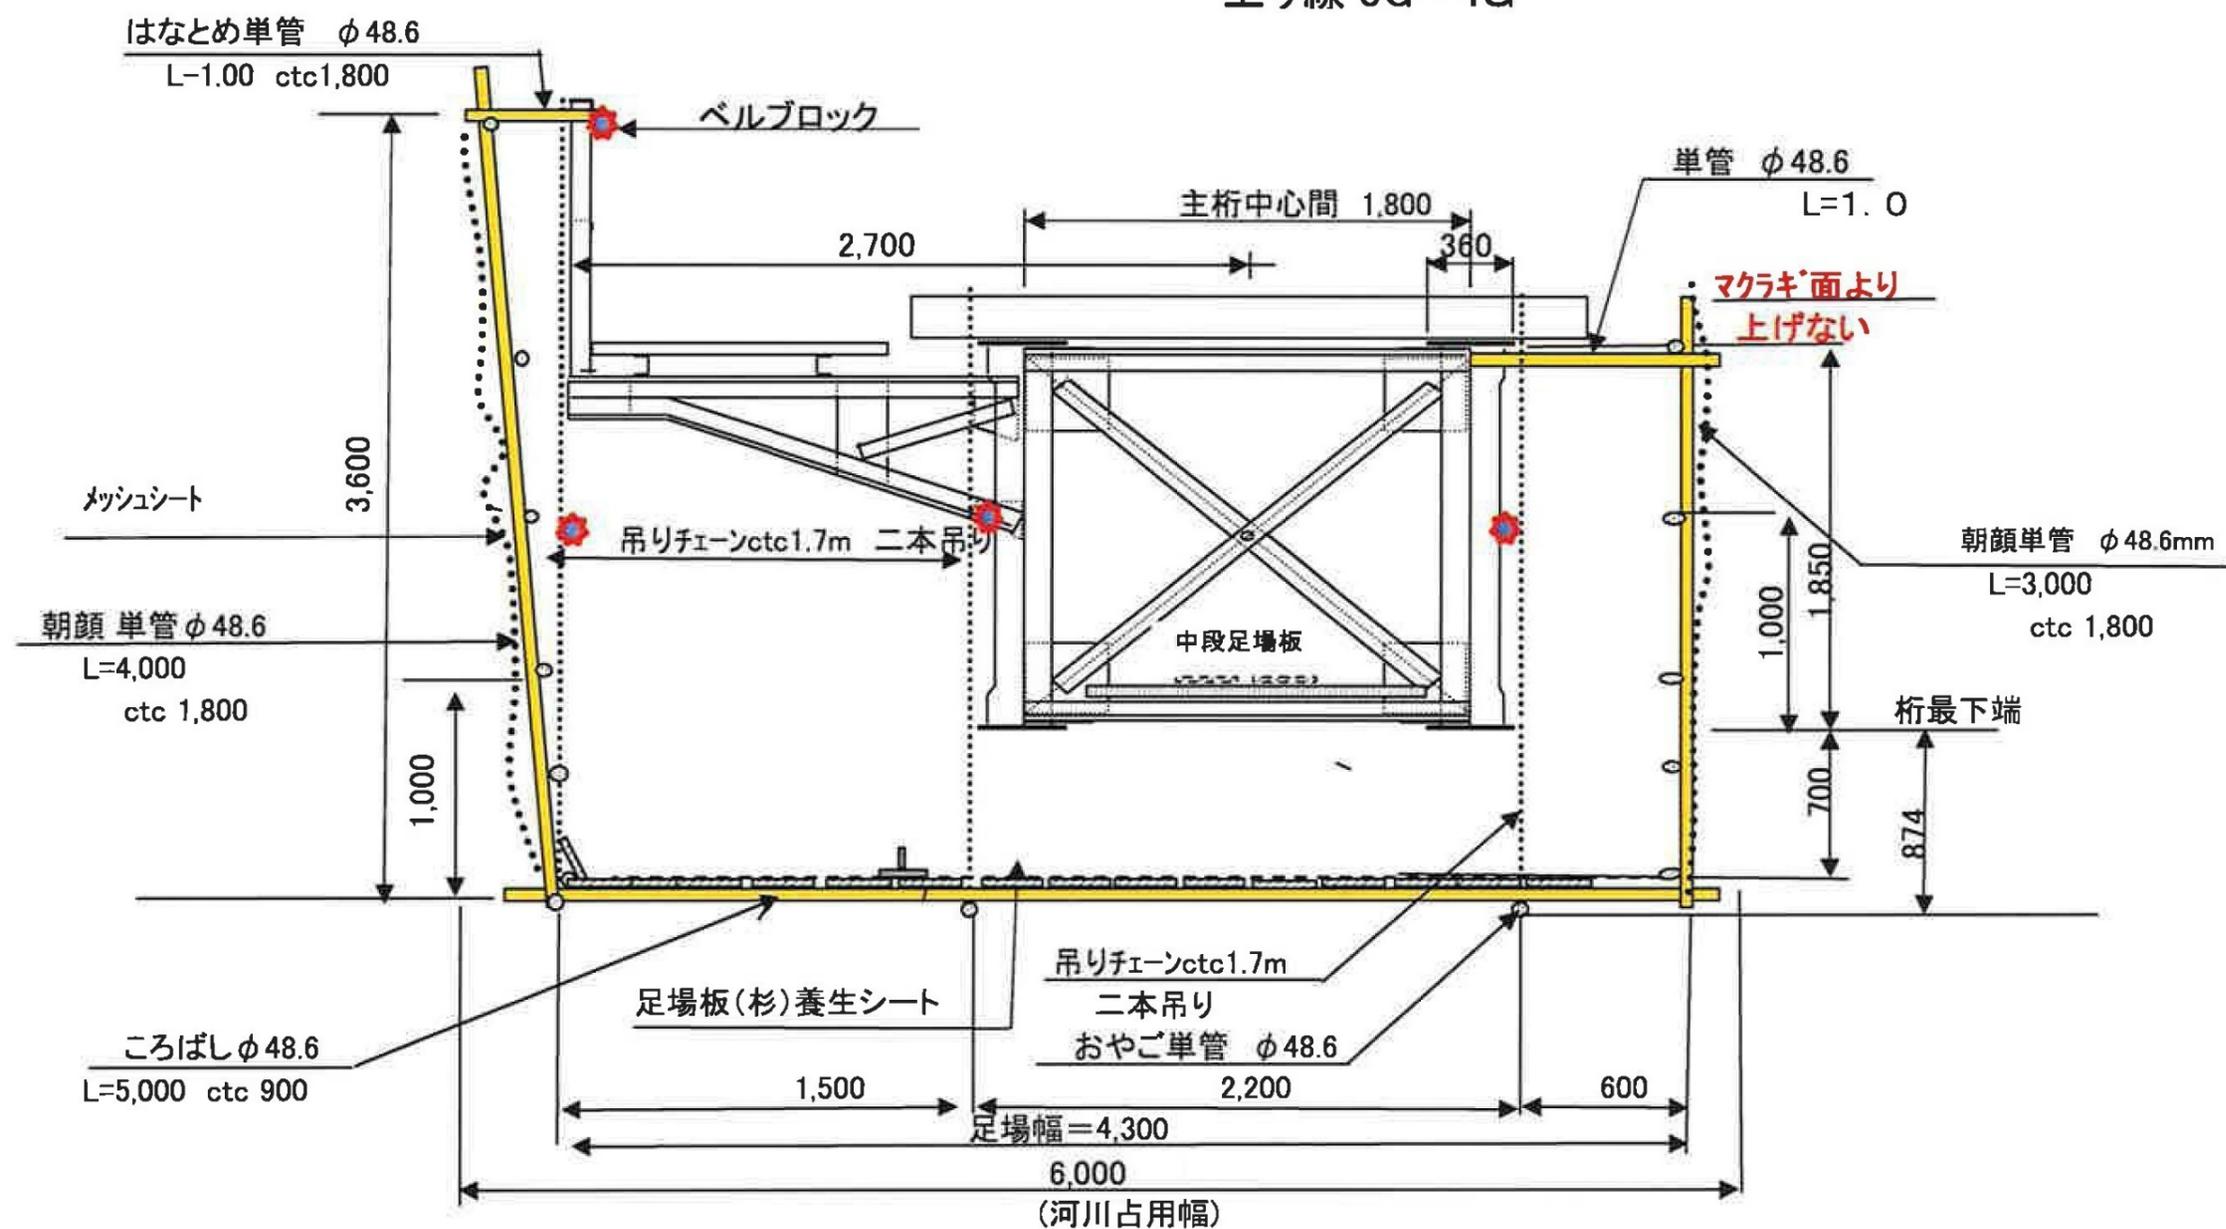


工事番号	施24第221号		
工事名	早月川橋りょうペイント塗替他工事 (2024)		
図面名	平面図		
縮尺	1/1000	図面番号	1 / 1


上り線 3G~4G

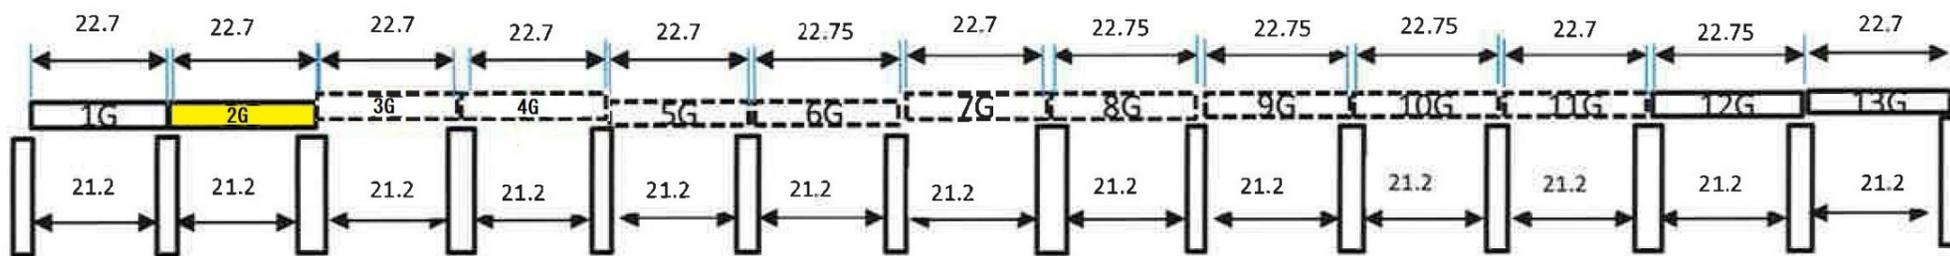

工事番号	施24第221号		
工事名	早月川橋りょうペイント塗替他工事 (2024)		
図面名	吊り足場断面参考図		
縮尺	-	図面番号	1 / 3

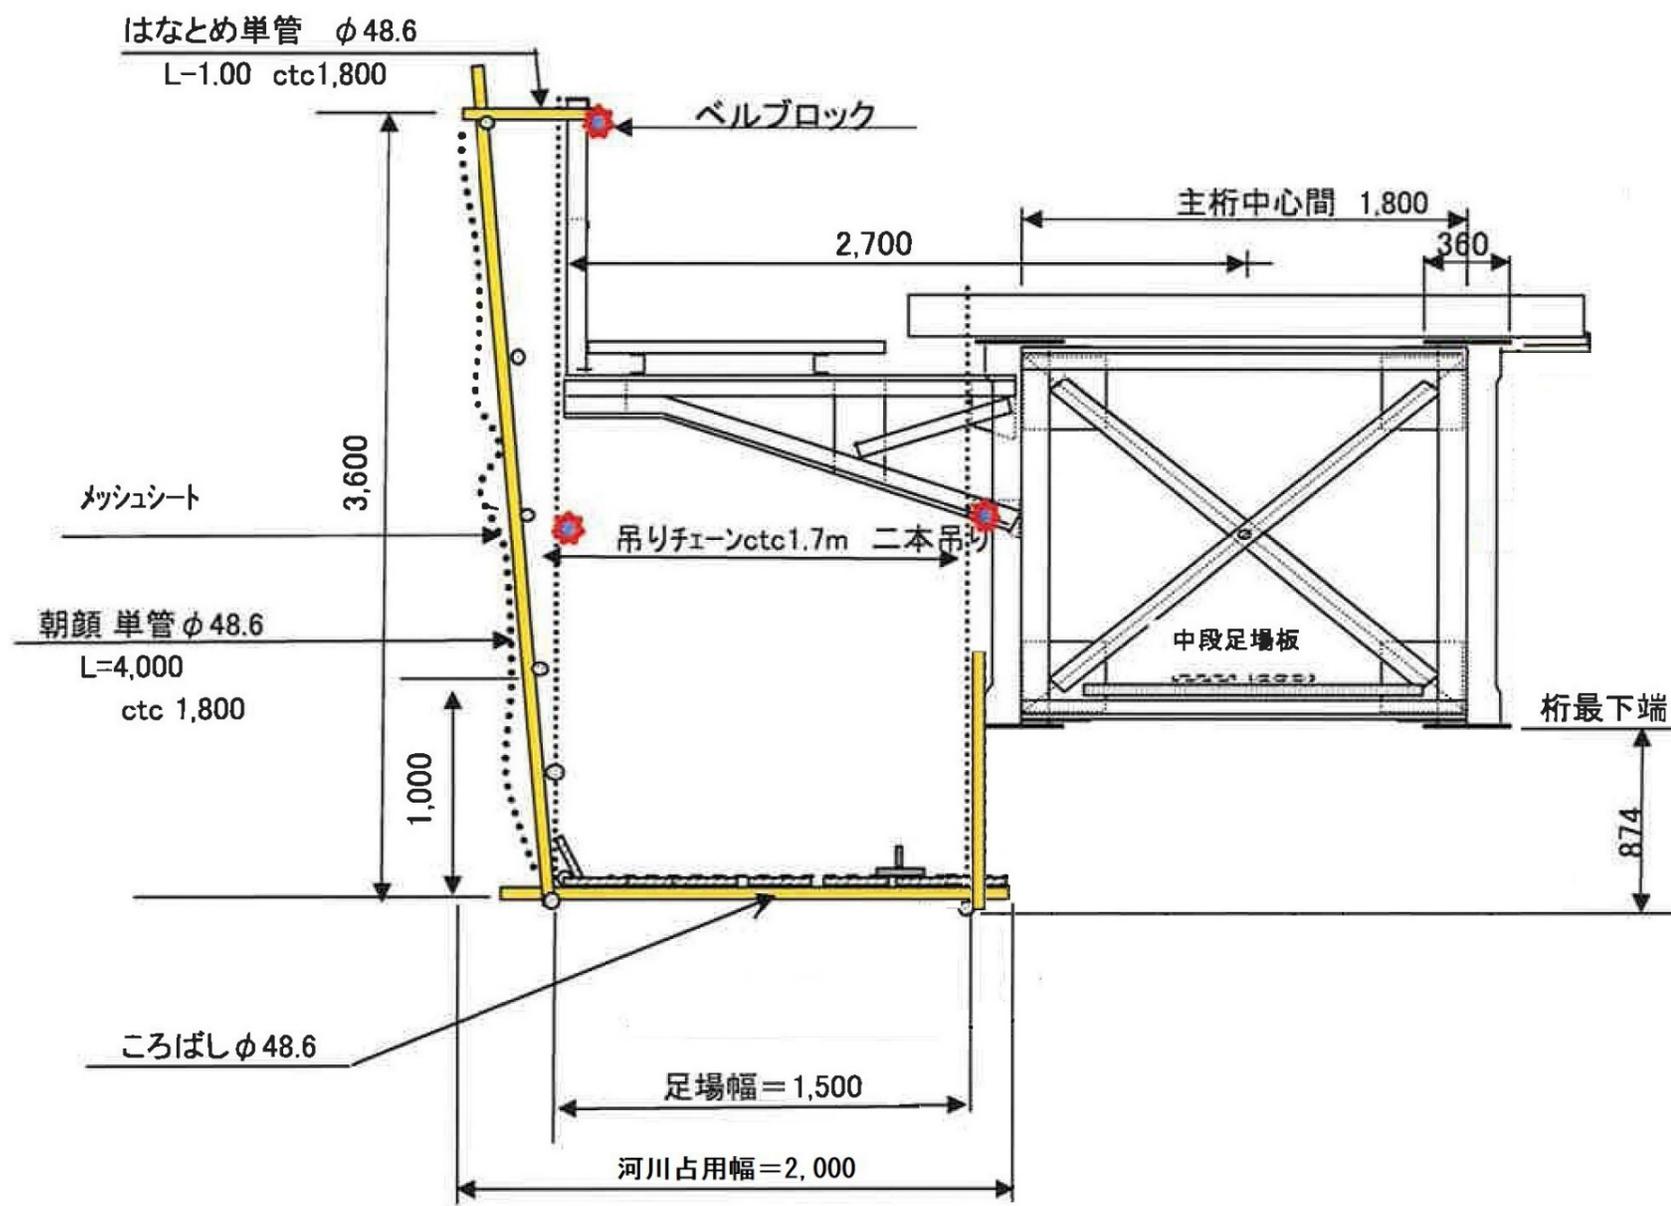

工事番号	施24第221号		
工事名	早月川橋りょうペイント塗替他工事(2024)		
図面名	吊り足場(通路足場)断面参考図		
縮尺	図示	図面番号	2 / 3

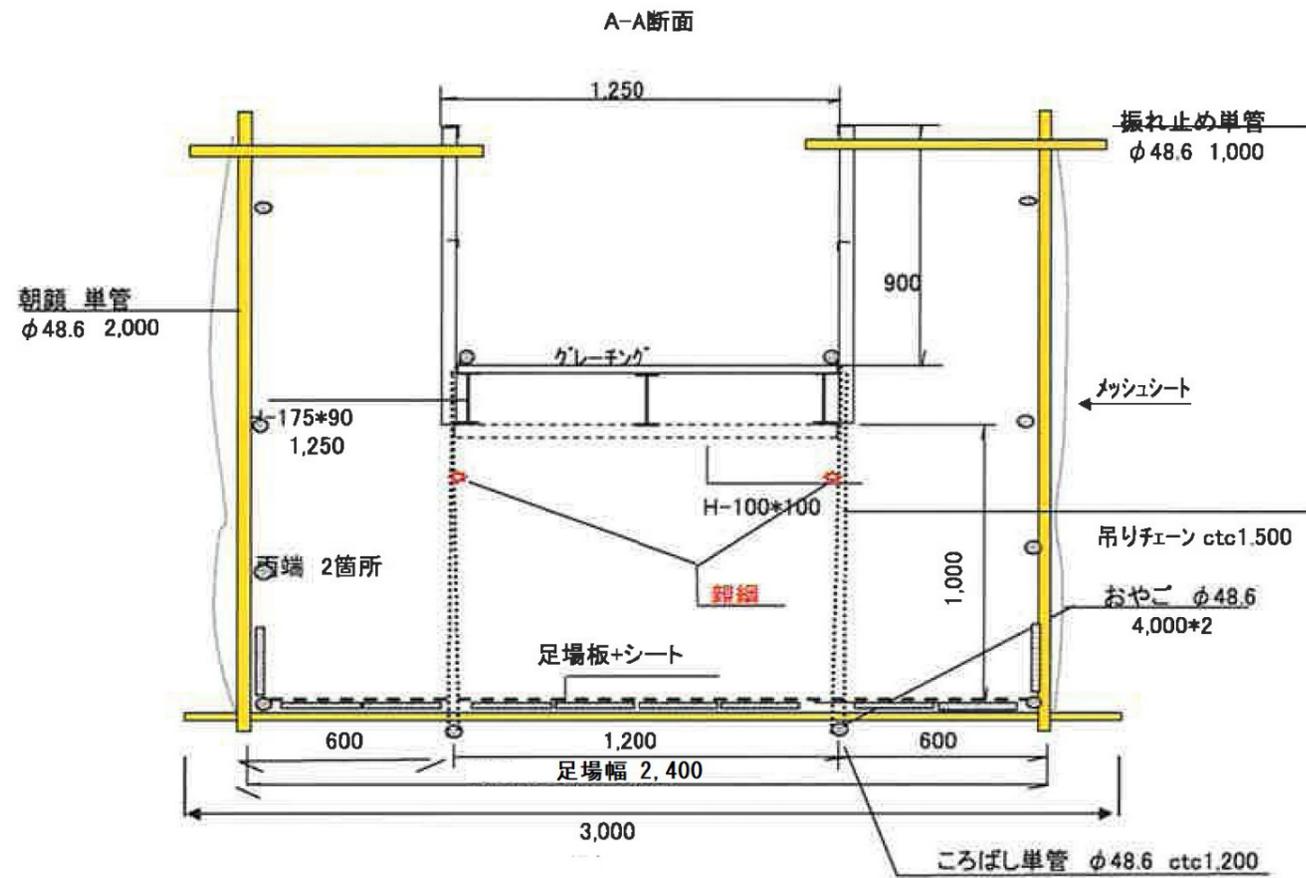

工事番号	施24第221号		
工事名	早月川橋りょうペイント塗替他工事(2024)		
図面名	吊り足場(上下線連絡通路)断面参考図		
縮尺	図示	図面番号	3 / 3