



# 11G(上り線)仮設足場(1) (参考図)


側面  
1/200

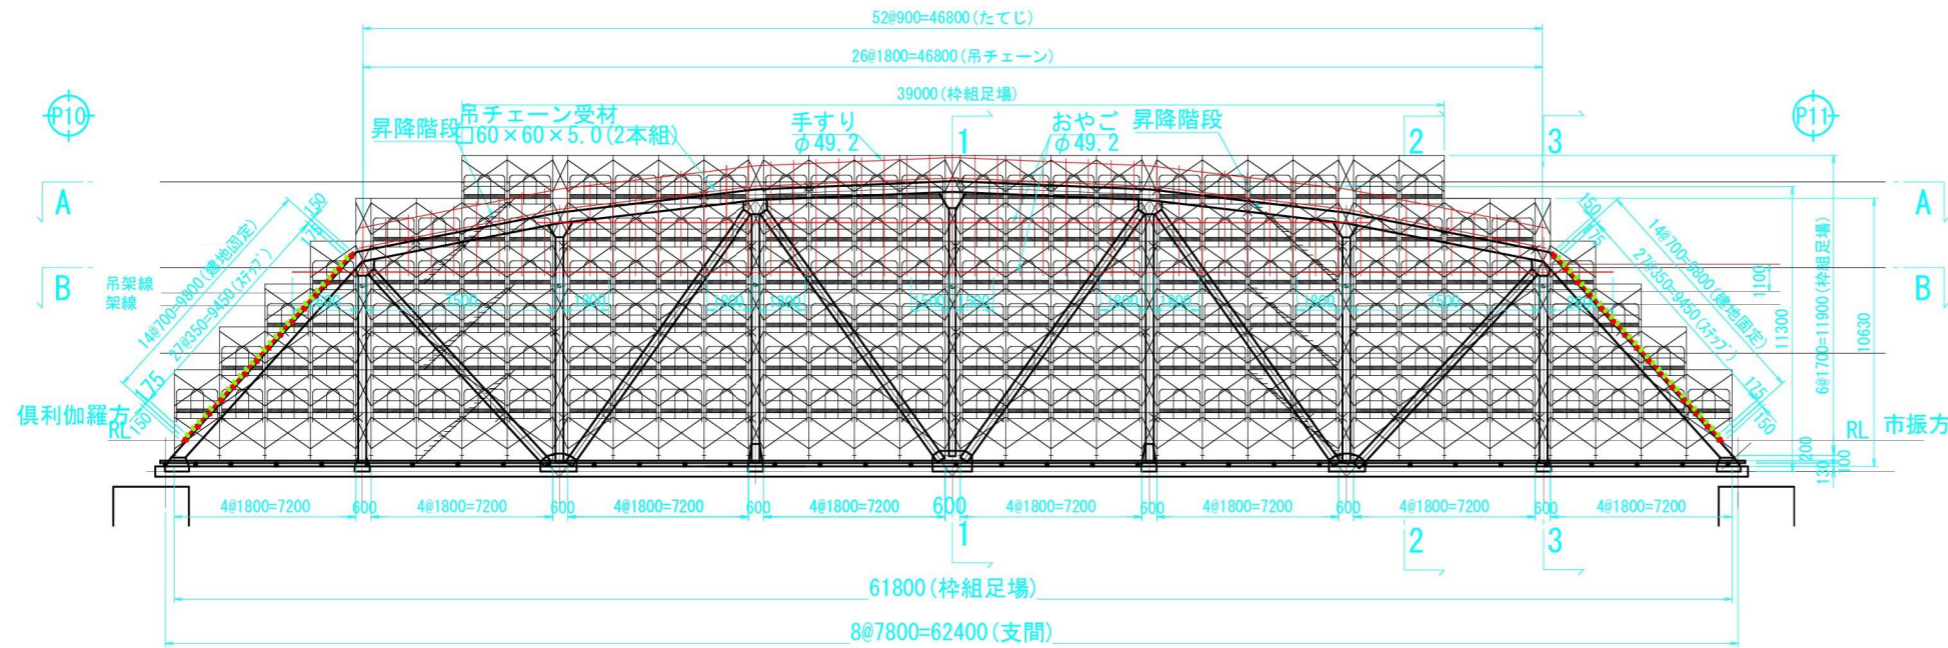


A - A 平面図  
上弦材部(床)

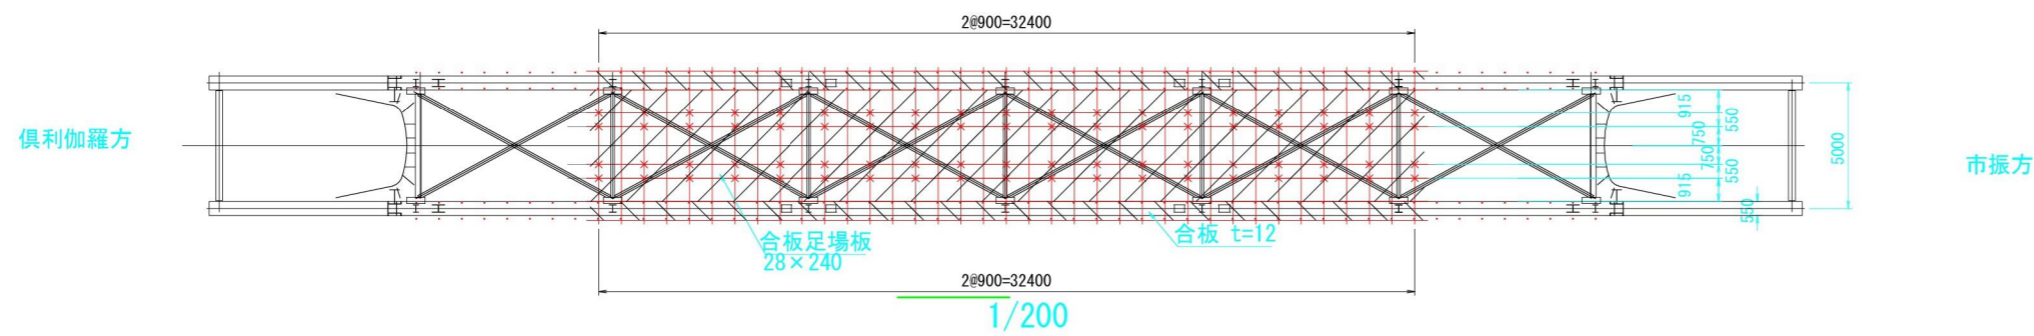

B - B 平面図  
上弦材部  
(橋門、対傾構部付近)

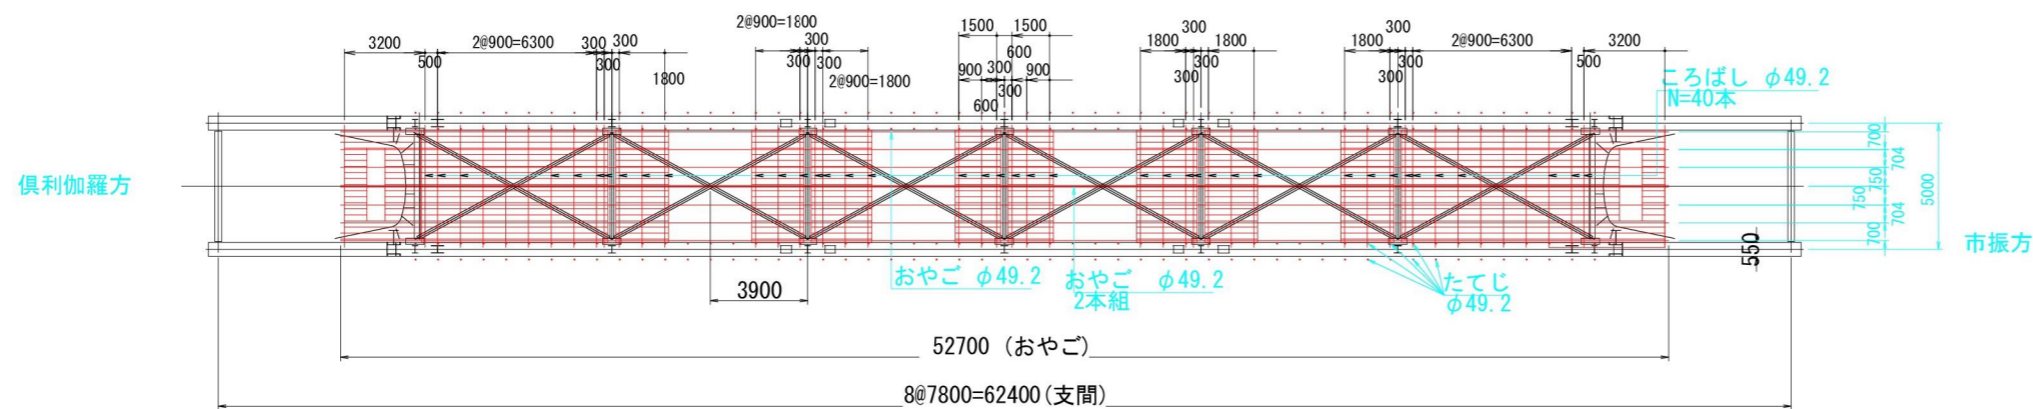

# 標準断面 1/30

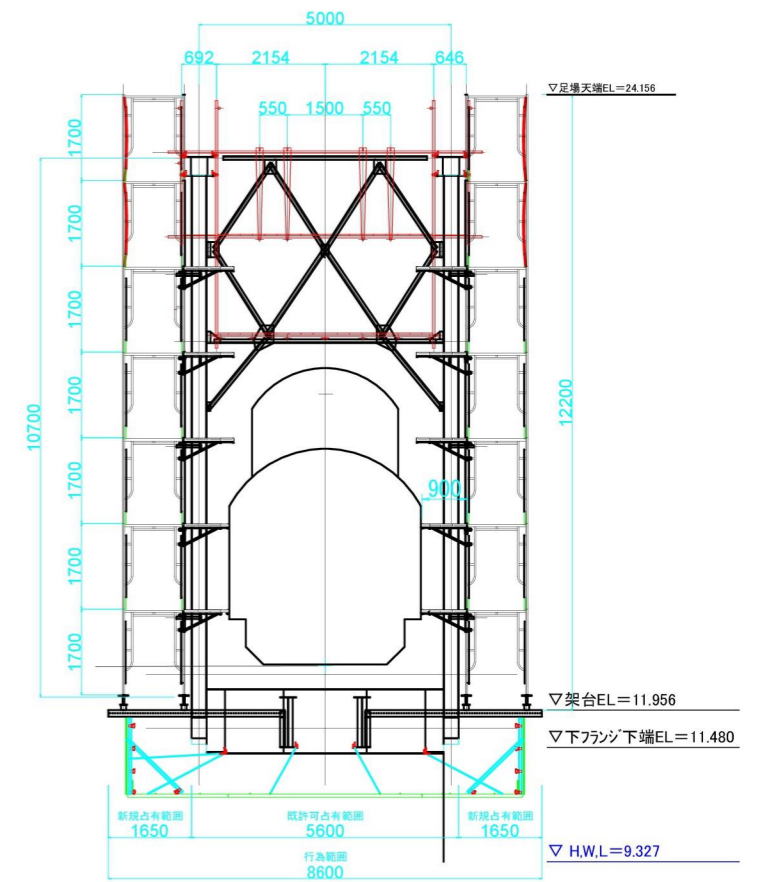

|      |                       |      |       |
|------|-----------------------|------|-------|
| 工事番号 | 施25第204号              |      |       |
| 工事名  | 庄川橋りょうペイント塗替他工事(2025) |      |       |
| 図面名  | 11G(上り線)仮設足場参考図       |      |       |
| 縮尺   | 図示                    | 図面番号 | 1 / 1 |