



参考平面図

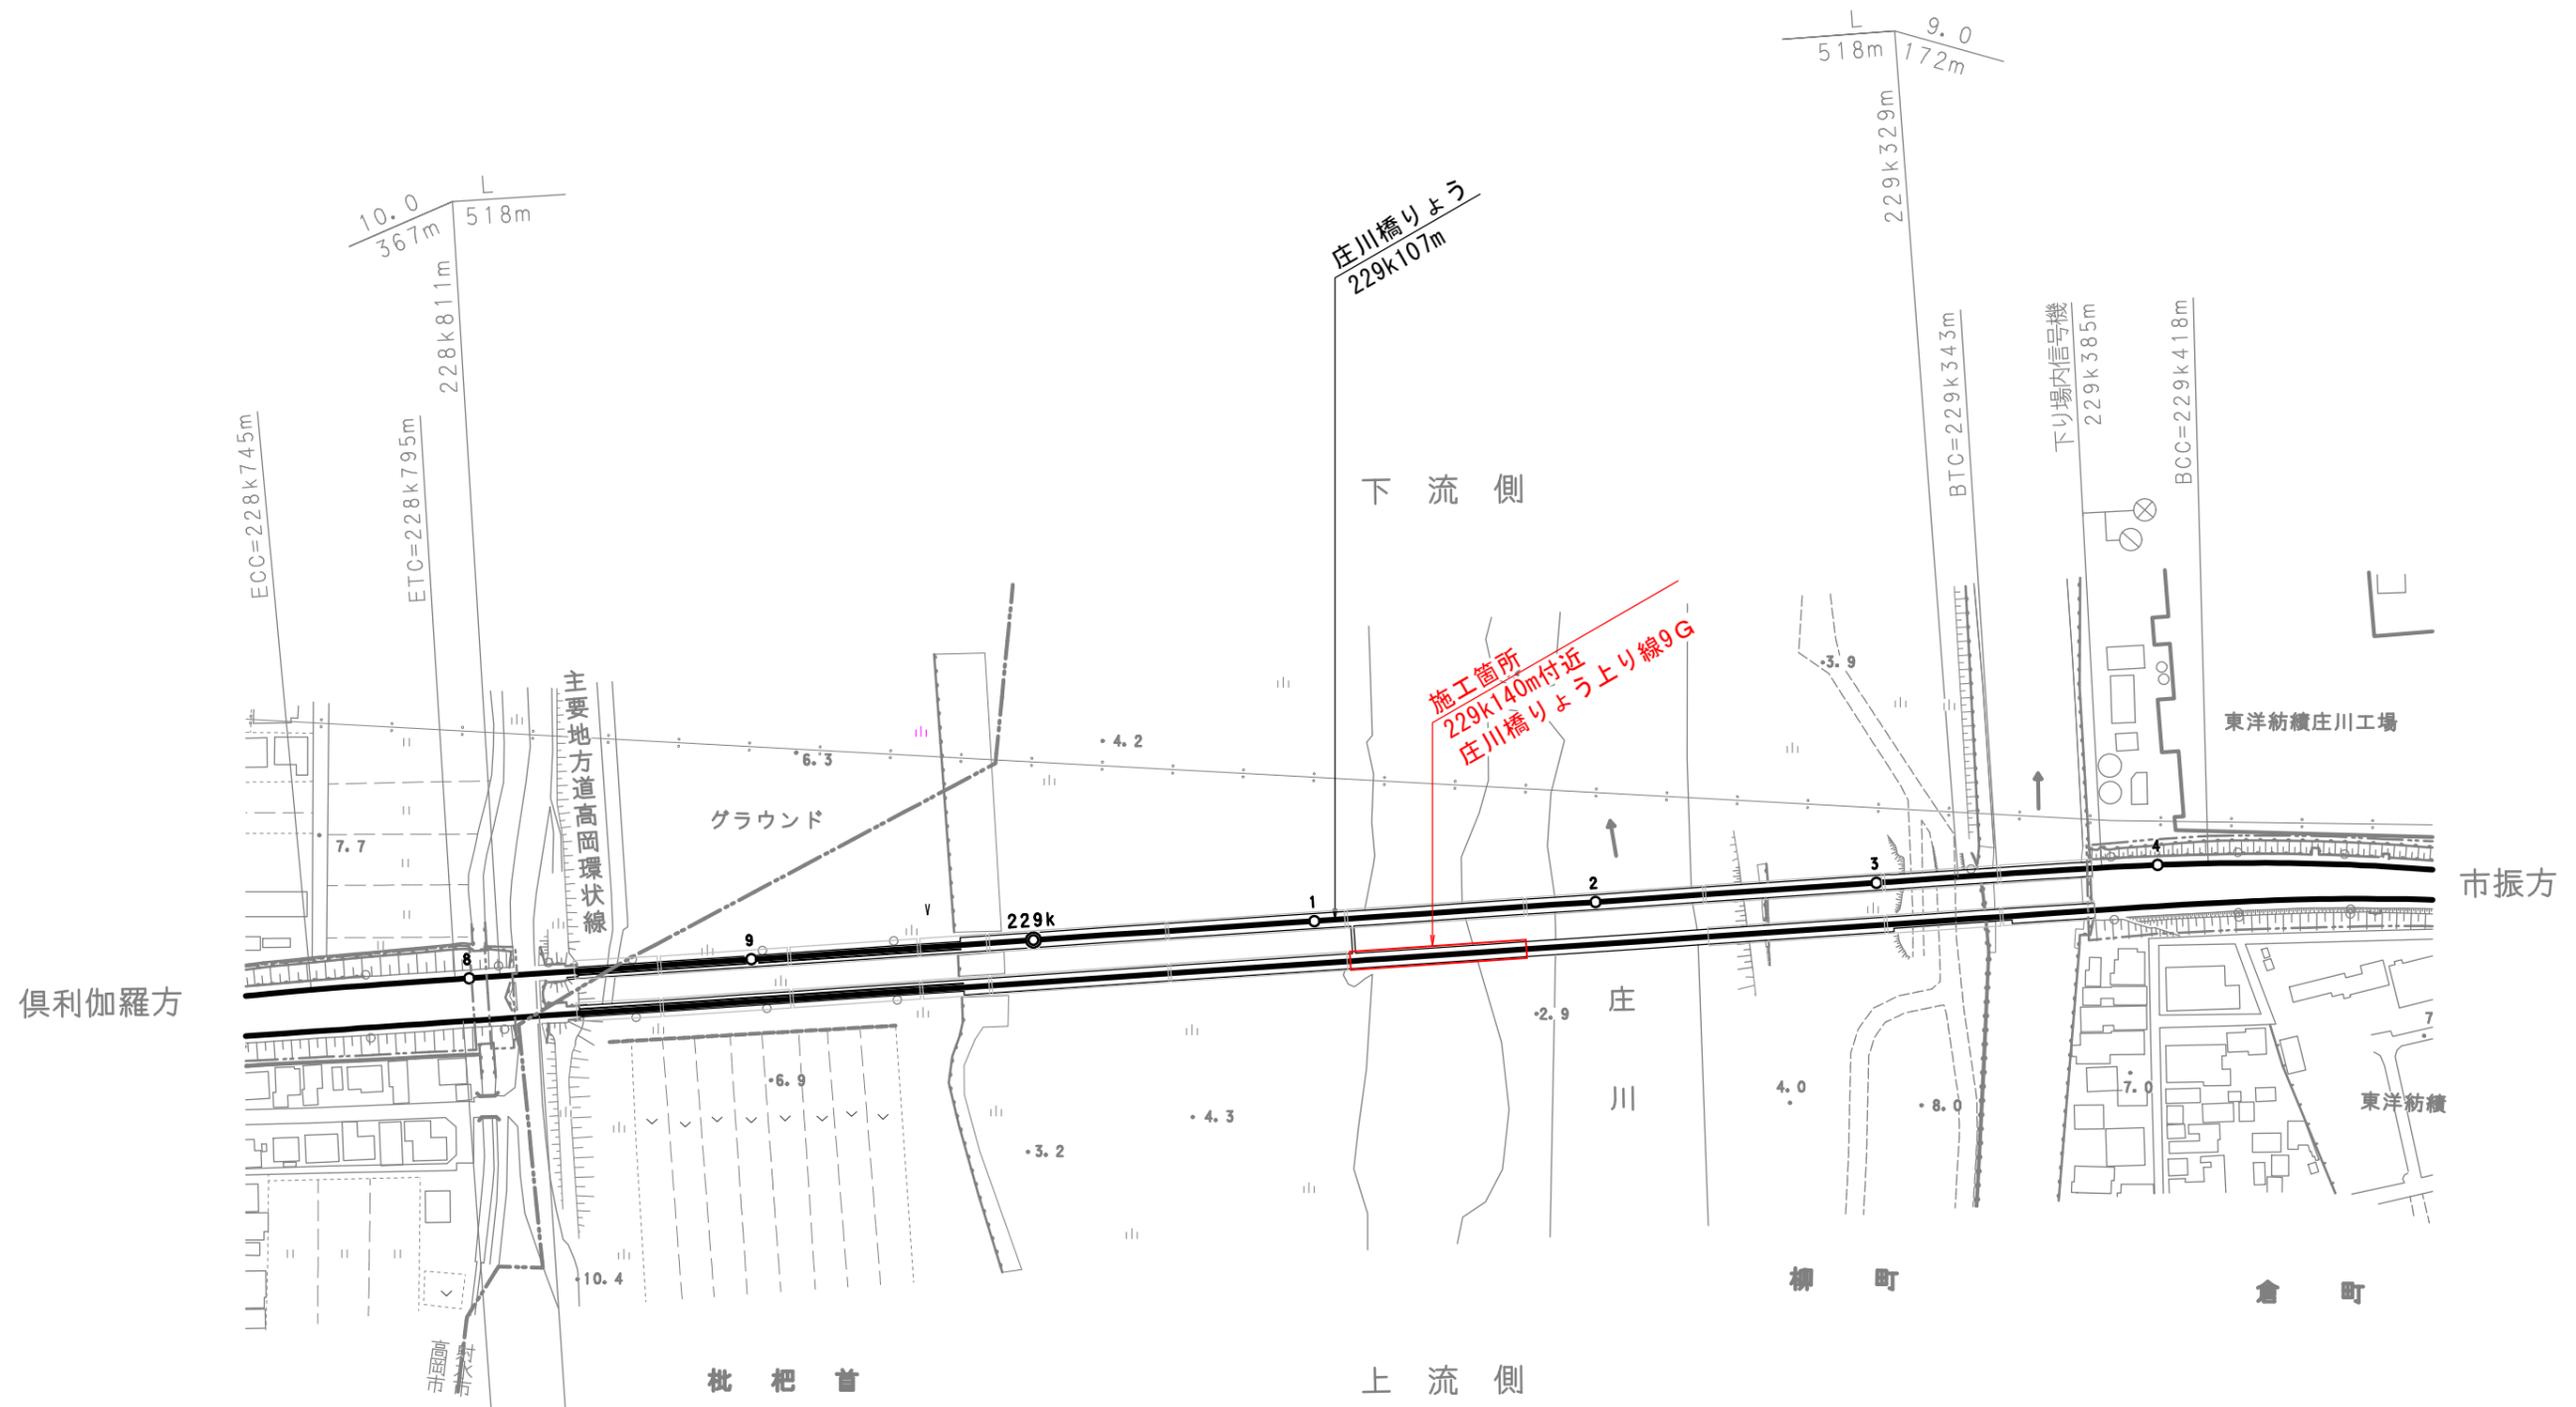

工事番号	施26第202号		
工事名	庄川橋りょうペイント塗替他工事(2026) 積算業務委託		
図面名	9G(上り線)仮設足場参考図		
縮尺	1/2500	図面番号	1 / 6

足場側面図 (参考)

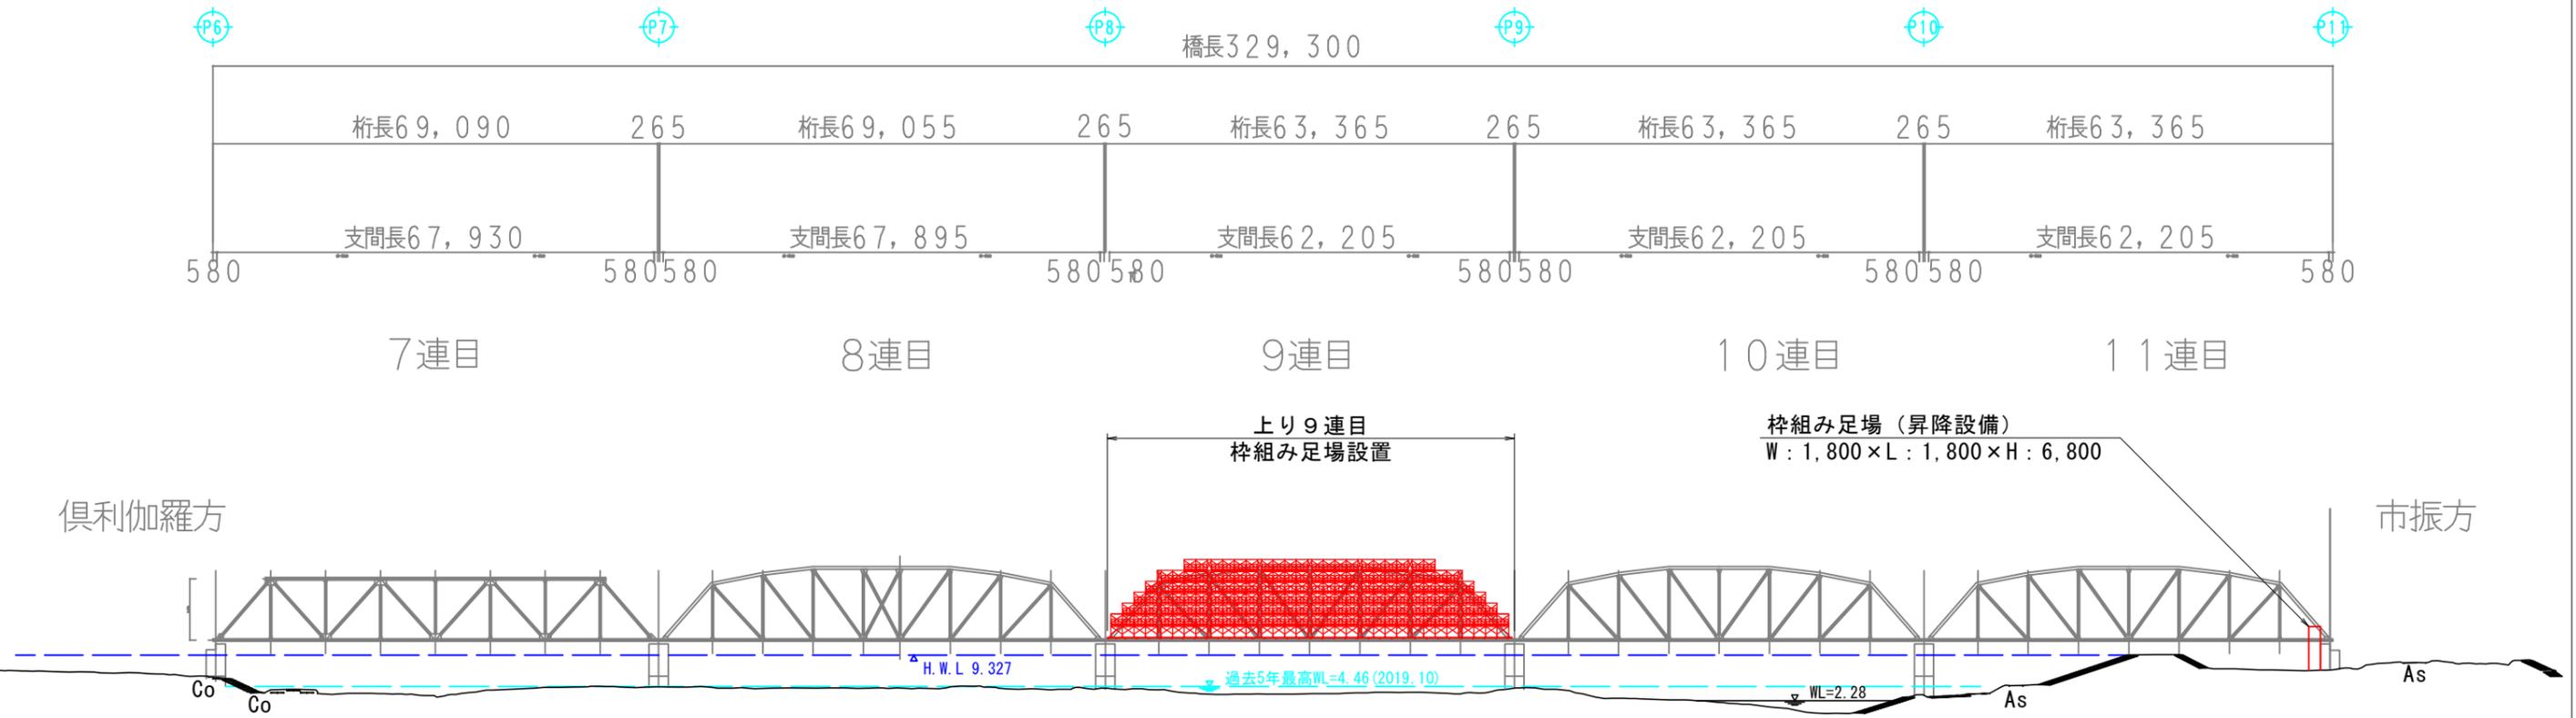


——— : 枠組み足場 (出水期残置)

工事番号	施26第202号		
工事名	庄川橋りょうペイント塗替他工事(2026) 積算業務委託		
図面名	9G(上り線)仮設足場参考図		
縮尺	1/1000	図面番号	2 / 6

9G(上り線)仮設足場(1)


(参考図)

側面

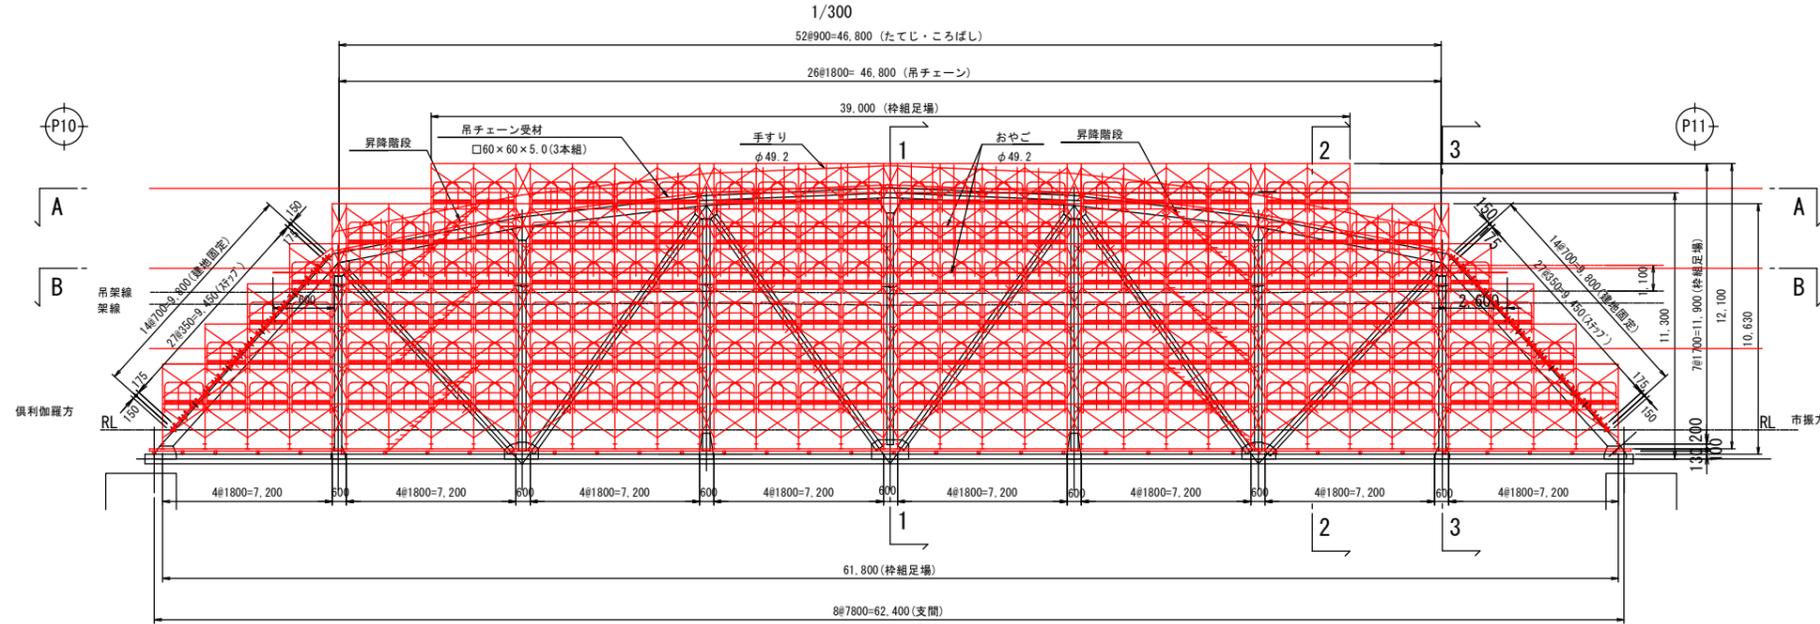

(注1) 枠組足場の壁つなぎは水平方向5.40m, 垂直方向1.70m以下とする。

壁つなぎ詳細 (平面) 1/30

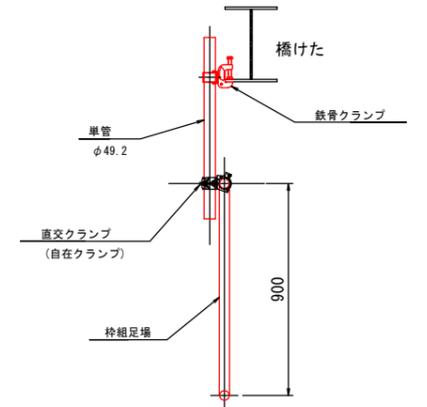


平面

1/30

上弦材部

(吊チェーン受部)


61,800 (枠組足場)

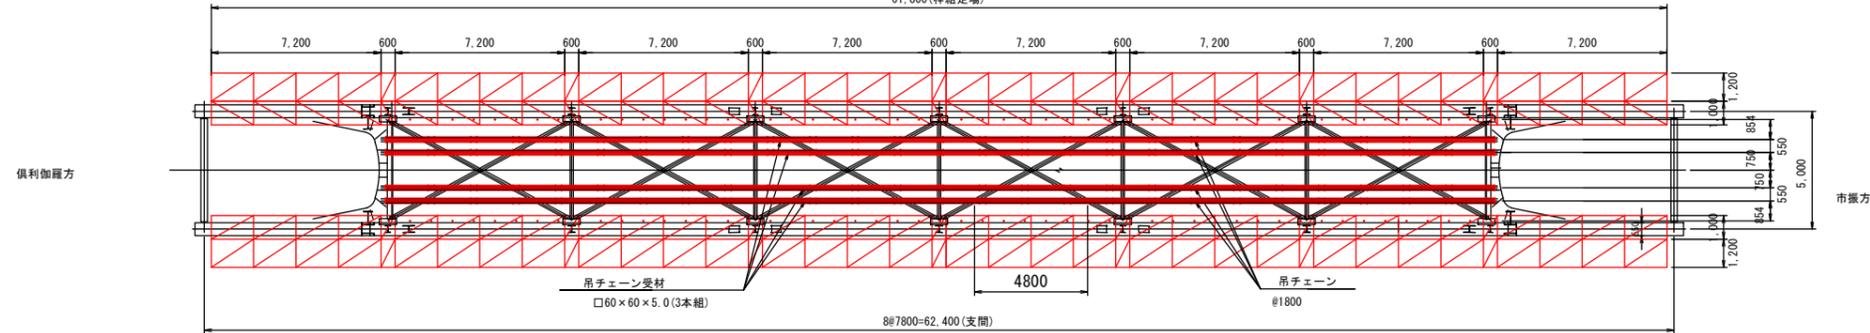

A - A

上弦材部(床)

36#900=32,400 (ころばし)

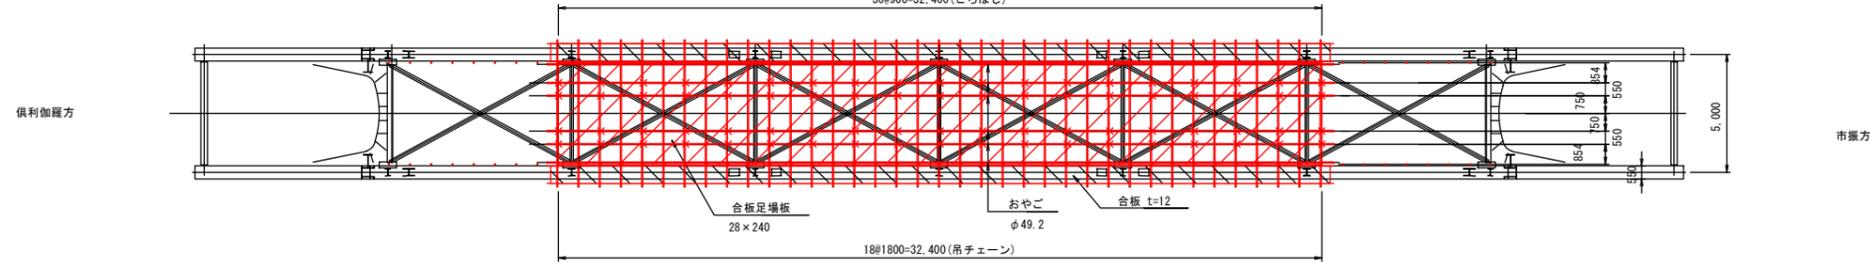

工事番号	施26第202号		
工事名	庄川橋りょうペイント塗替他工事(2026) 積算業務委託		
図面名	9G(上り線)仮設足場参考図		
縮尺	図示	図面番号	3 / 6


9G(上り線)仮設足場(2) (参考図)

平面


1/200

B - B

上弦材部(下段)

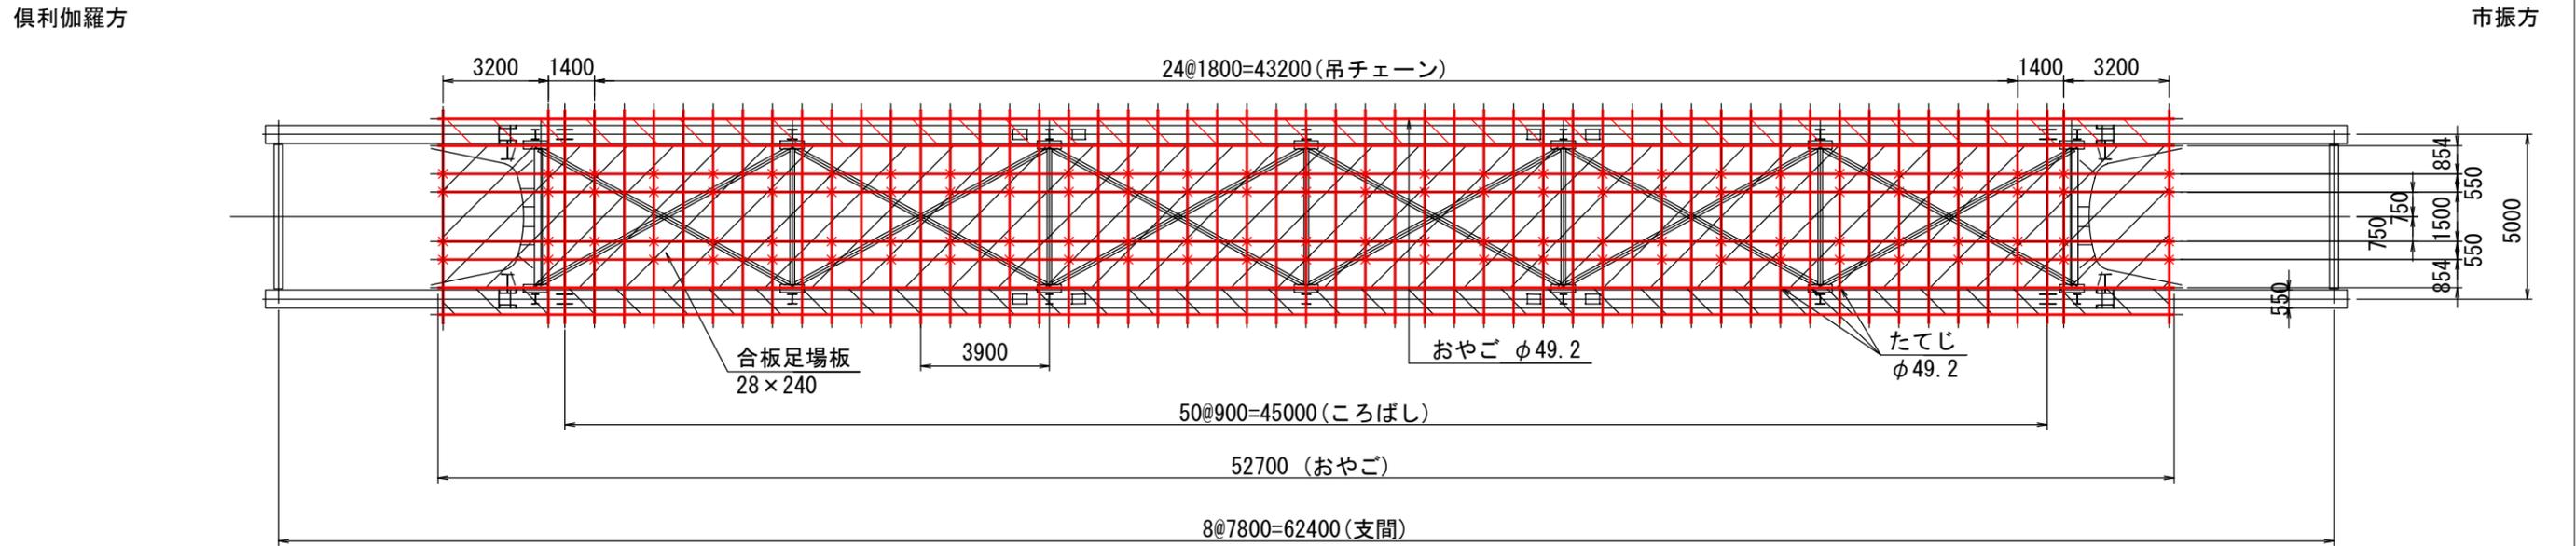


下弦材

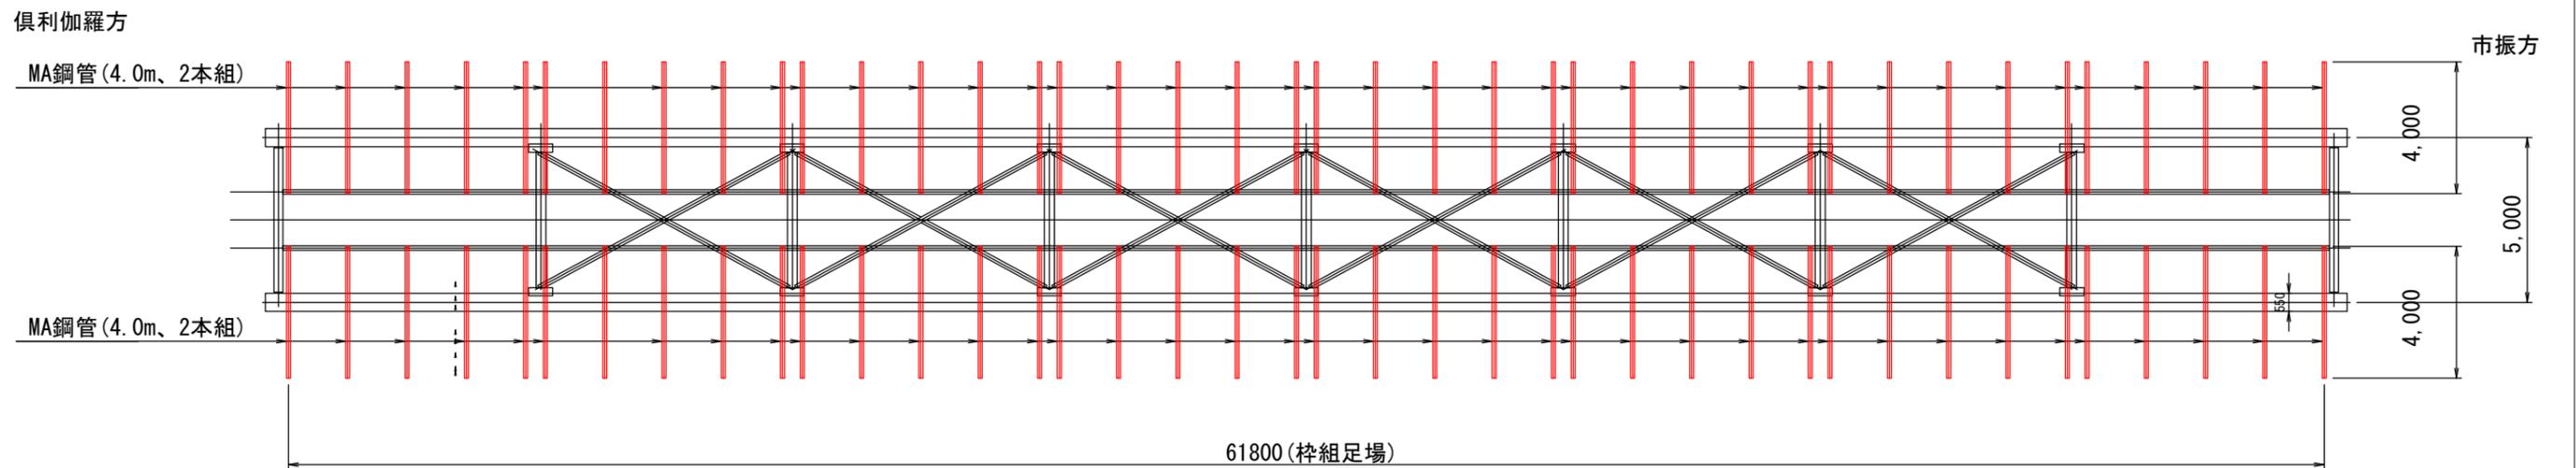


工事番号	施26第202号		
工事名	庄川橋りょうペイント塗替他工事(2026) 積算業務委託		
図面名	9G(上り線)仮設足場参考図		
縮尺	1/200	図面番号	4 / 6

不陸整正範囲 参考図

下流側

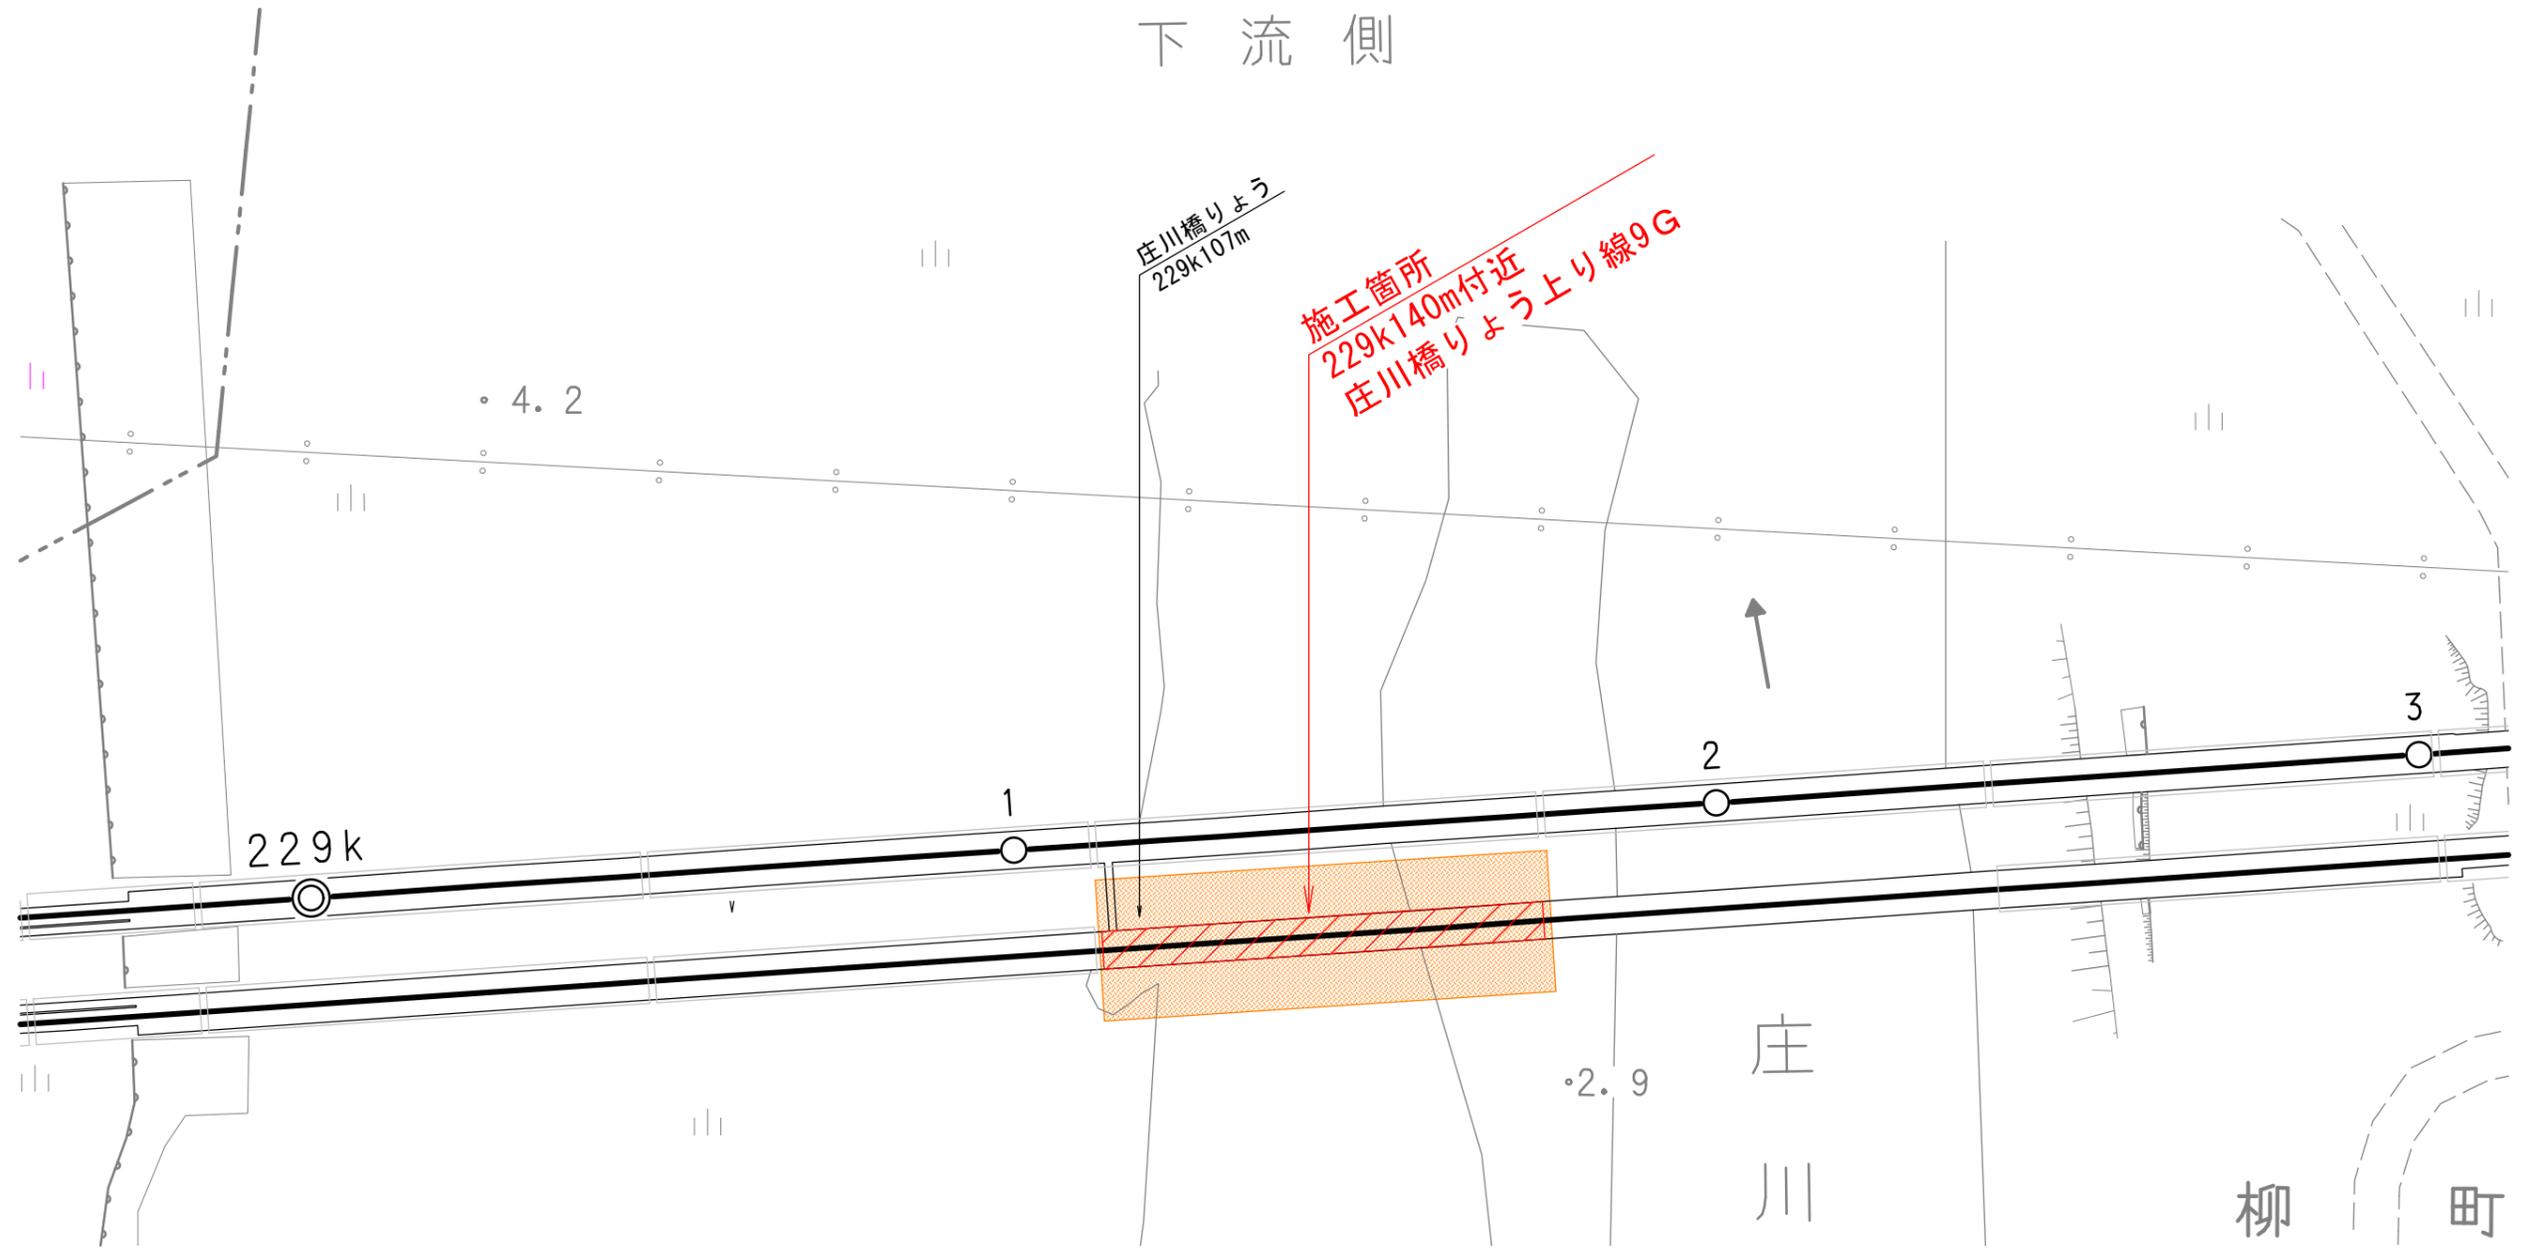

上流側

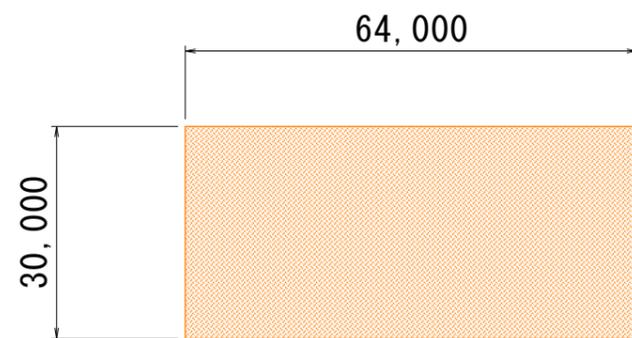

工事番号	施26第202号		
工事名	庄川橋りょうペイント塗替他工事(2026) 積算業務委託		
図面名	不陸整正範囲 参考図		
縮尺	1/1000	図面番号	6 / 6