


あいの風とやま鉄道線 小矢部川橋りょう平面図

S=1/600

倶利伽羅方


富山方

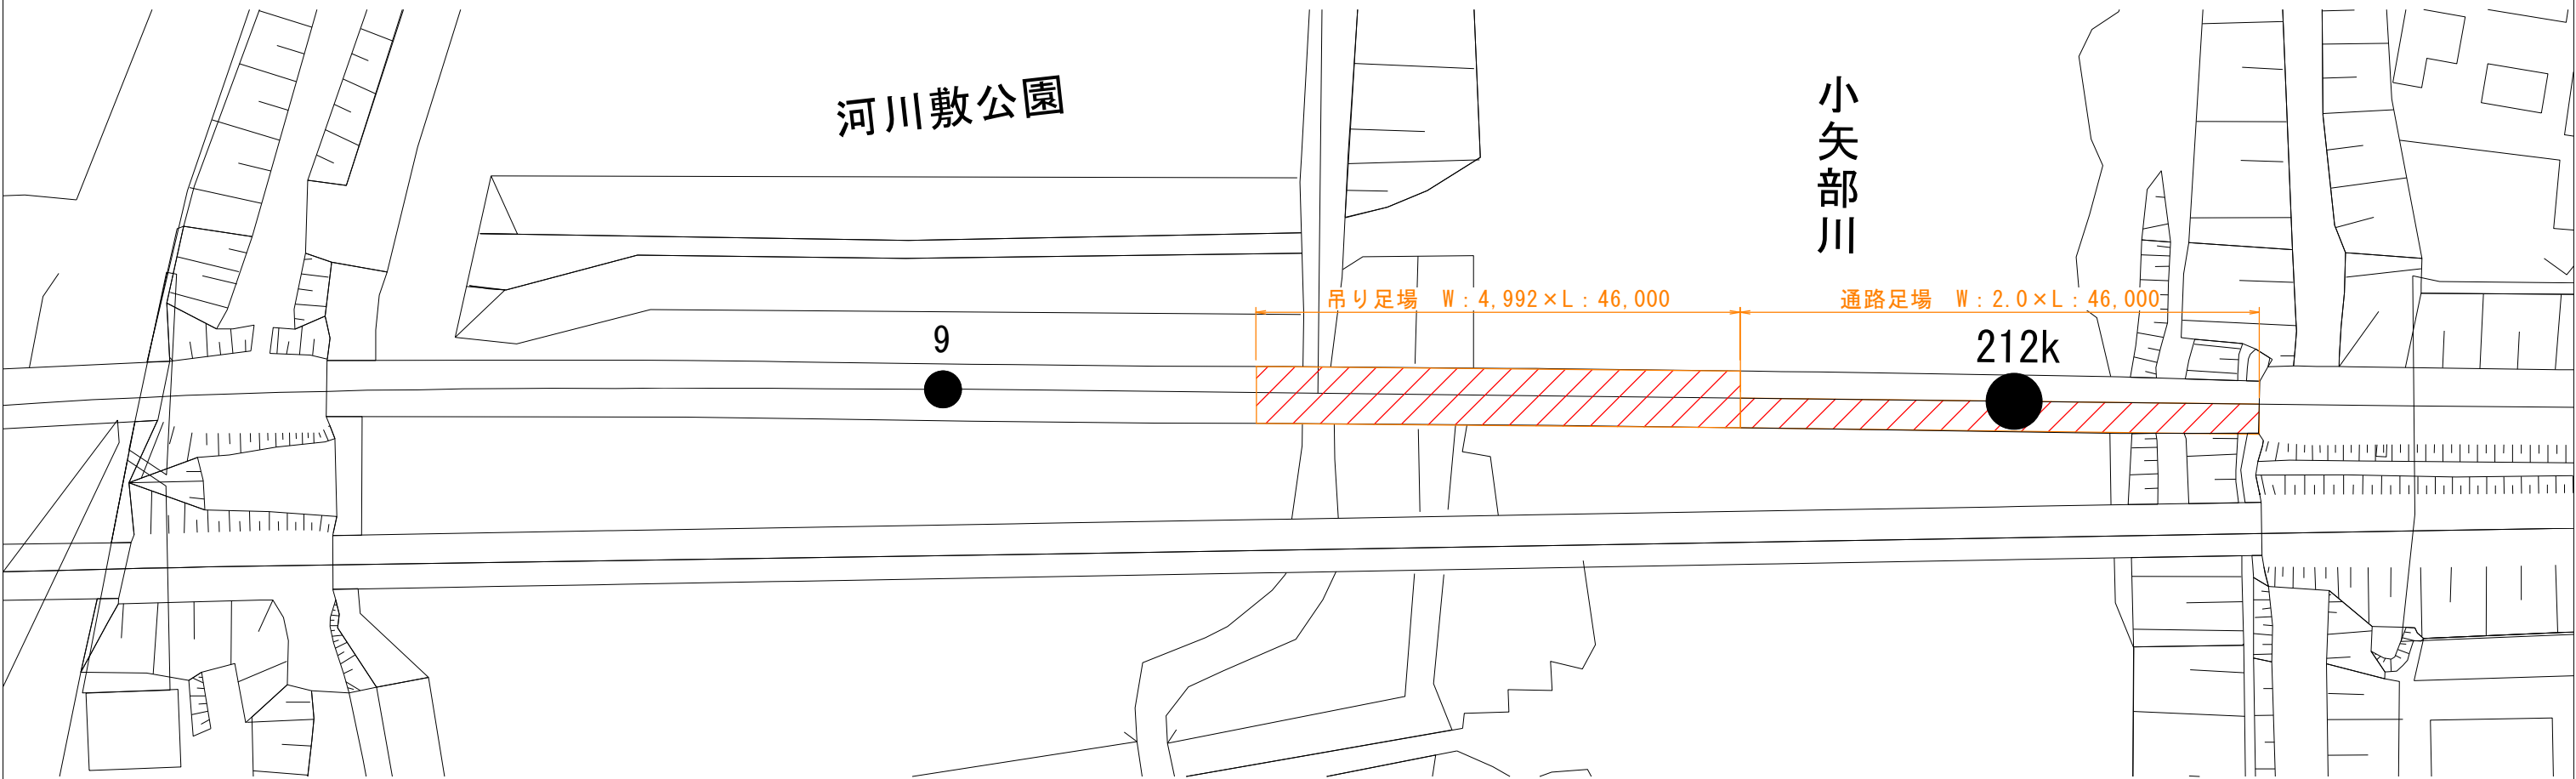

あいの風とやま鉄道線 小矢部川橋りょう断面図


S=1/600

※2023年11月測量図

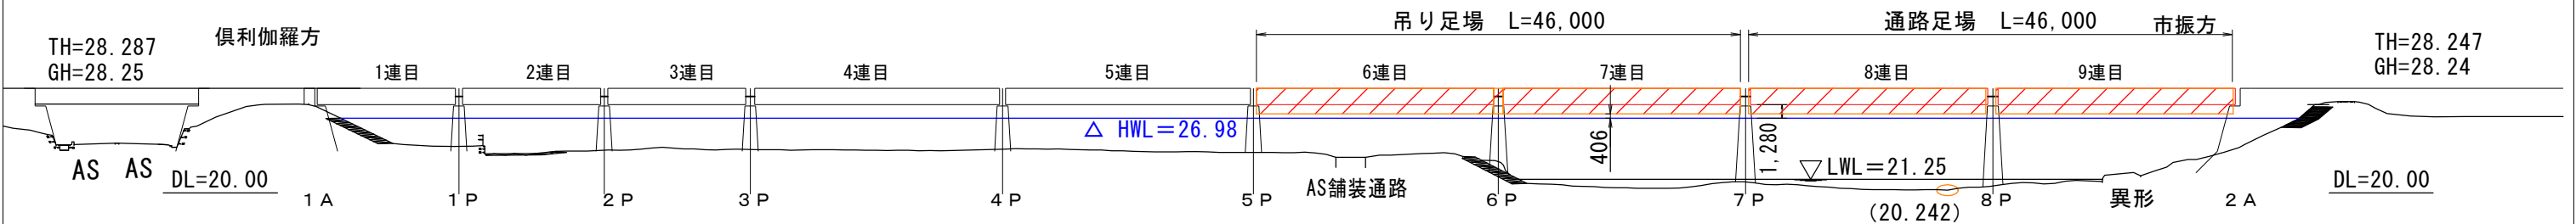

工事番号	施26第218号		
工事名	小矢部川橋りょうペイント塗替他工事(2026)		
図面名	参考平面図		
縮尺	図示	図面番号	1 / 4

あいの風とやま鉄道線 小矢部川橋りょう仮設足場参考図

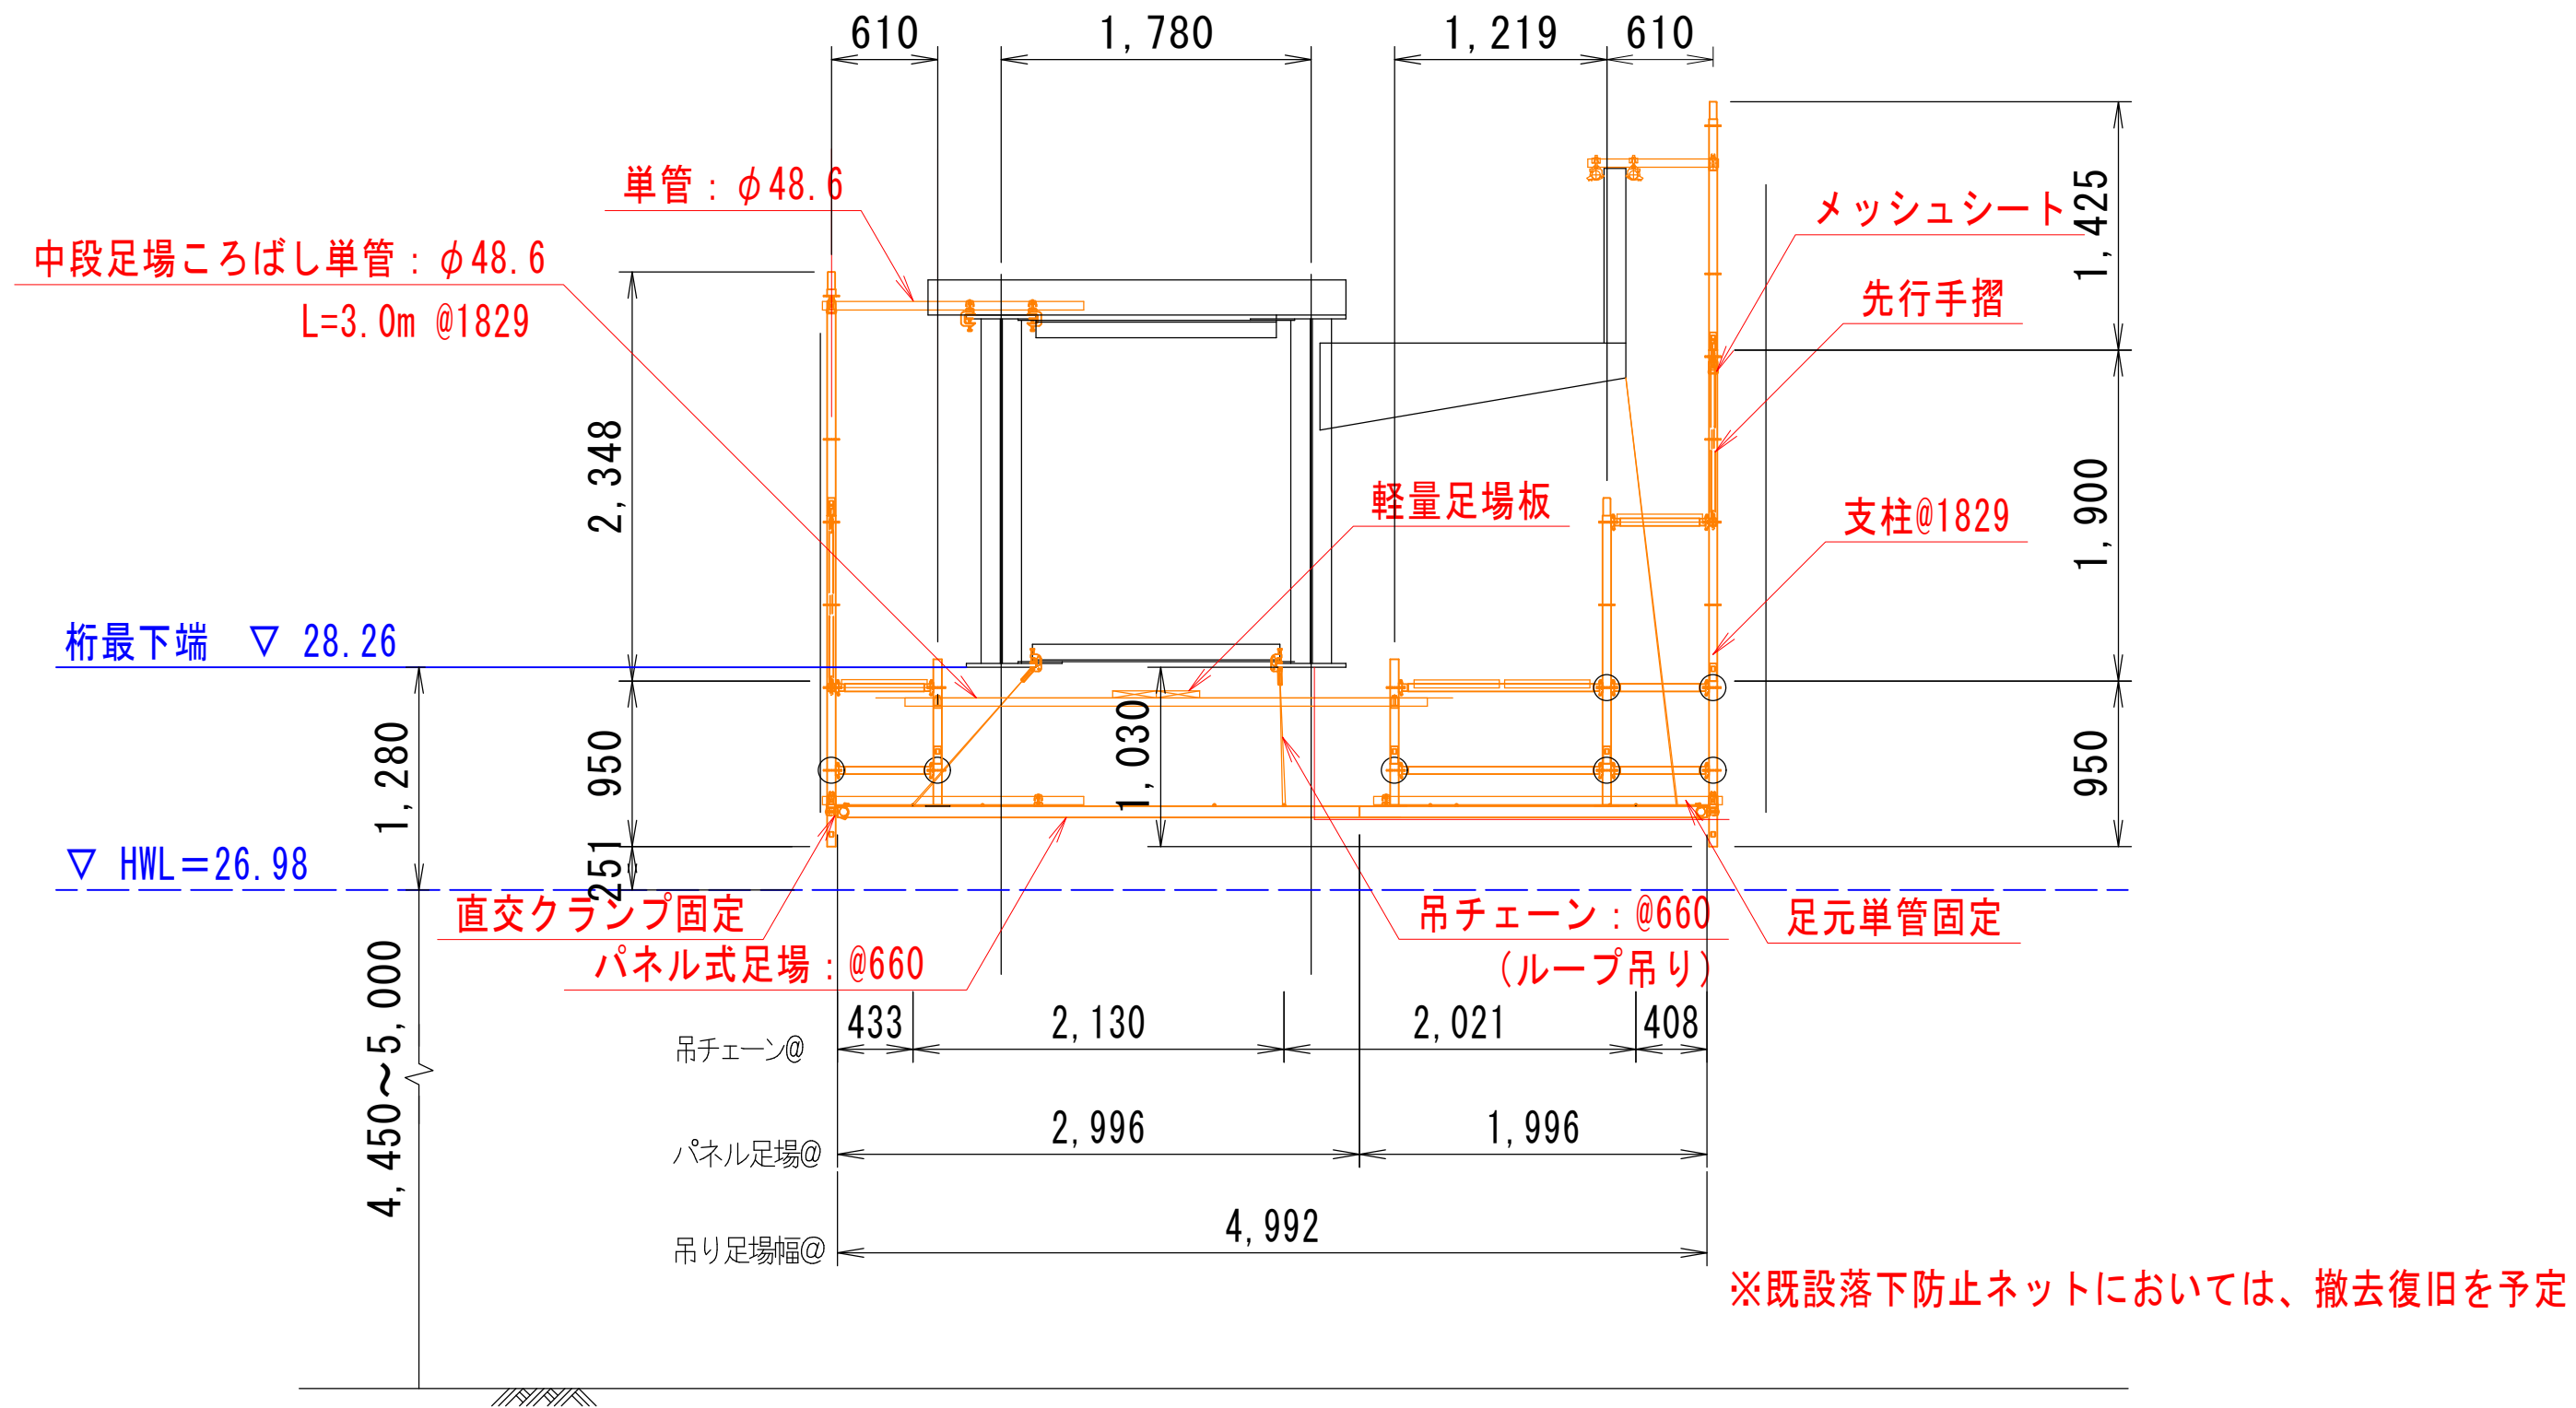

工事番号	施26第218号		
工事名	小矢部川橋りょうペイント塗替他工事(2026)		
図面名	参考足場断面図		
縮尺	1/40	図面番号	2 / 4

あいの風とやま鉄道線


小矢部川橋りょう仮設通路足場参考図



工事番号	施 2 6 第 2 1 8 号		
工 事 名	小矢部川橋りょうペイント塗替他工事(2026)		
図 面 名	参 考 通 路 足 場 断 面 図		
縮 尺	1/40	図面番号	3 / 4

(小矢部B 上下線) $S=1:100$

(小矢部B 上下線) $S=1:100$

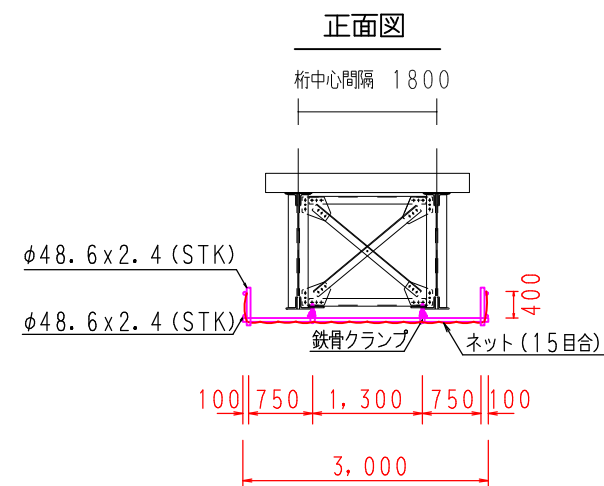

工事番号	施 2 6 第 2 1 8 号		
工 事 名	小矢部川橋りょうペイント塗替他工事 (2026)		
図 面 名	既設落下防止ネット平面・側面図		
縮 尺	1/100	図面番号	4 / 4