


### レール交換計画(略図)

線名	あいの風とやま鉄道線				レール	現姿	古60k	製作	通トン	年間	整理番号
駅間	西入善	～	入善	種別	新姿	50N	敷設	累積			
位置 (上・下)	左	285 k	981 m	～	286 k	669 m	(両側)・片側	(左・右)	左 L=	688 m	(レール延長)
	右	285 k	981 m	～	286 k	669 m			右 L=	688 m	(レール延長)

キロ程

## 線区・構造物 1日目-2(案)

○レール配列(現姿)

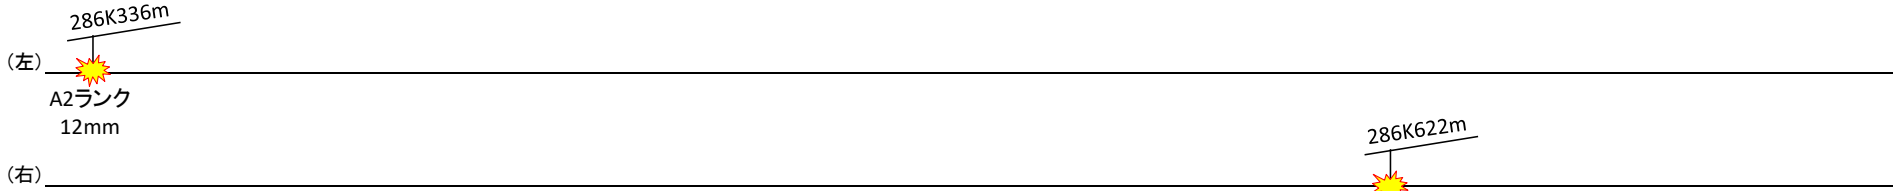

○レール配列(新姿)



溶接口数 ▲ 2次溶接= 0 口 ● 3次溶接= 0 口 締結装置: 5N形 設定温度 32 装着ボンド 有