

工事数量総括表

芹川こ線道路橋(上り)外1橋定期点検他業務委託

[illegible]


芹川こ線道路橋(上り)

計算書


[illegible]

芹川こ線道路橋(上り)点検計画図 S=1/100


平面図 S=1/250

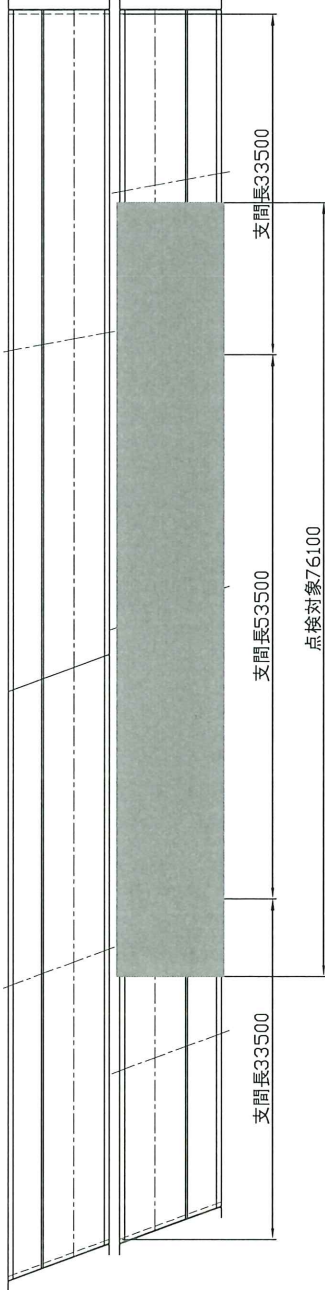

側面図 S=1/250

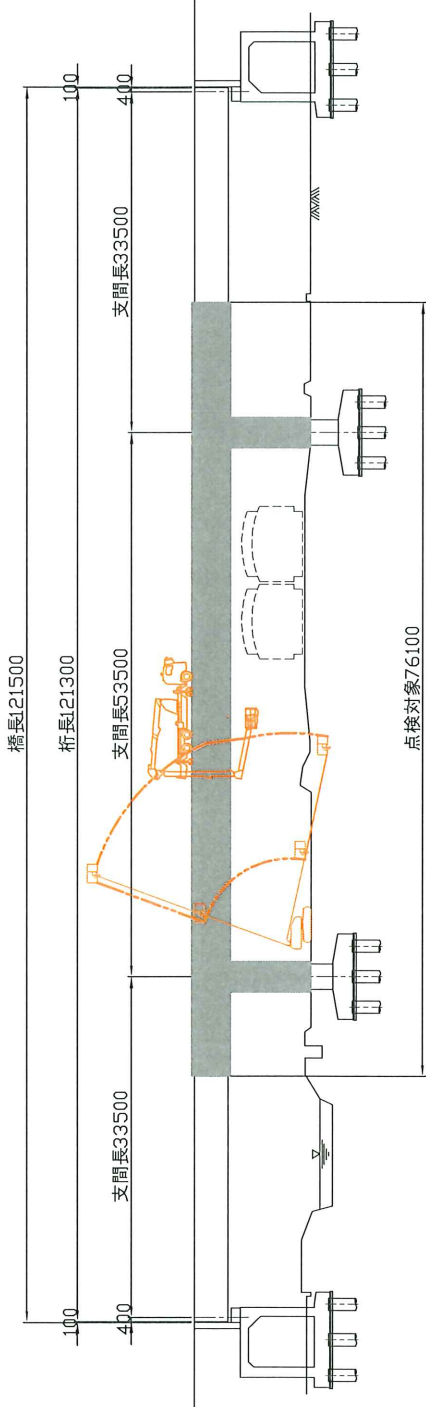

横断面図 S=1/100

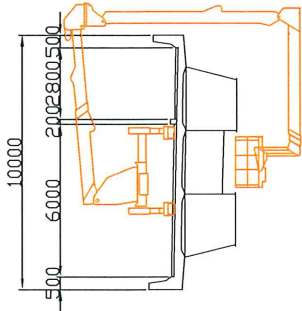


点検使用車両等	面積	班構成	備考
1 日目 大型橋梁点検車 (MOG MBL-1750)	92㎡	1 班	夜間
2 日目 大型橋梁点検車 (MOG MBL-1750)	92㎡	1 班	夜間
高所作業車 (クローラAC-21m級)	92㎡	1 班	夜間

(参考図)

令和6年度	令和6年度
工事 芹川こ線道路橋(上り)	工事 芹川こ線道路橋(上り)
件名 外1橋定期点検他業務委託	件名 外1橋定期点検他業務委託
位置	位置
図面 芹川こ線道路橋(上り)	図面 芹川こ線道路橋(上り)
縮尺 点検計画図	縮尺 点検計画図
1/100	1/100
令和6年 7月	令和6年 7月
全 2葉の内 1葉	全 2葉の内 1葉
あいの風とやま鉄道株式会社	あいの風とやま鉄道株式会社


令和6年度 あいの風とやま鉄道管内点検対象跨線橋 橋梁一般図

【点検範囲】 国道8号 富山河川国道事務所 高岡国道維持出張所管内 芹川跨線橋（上り）

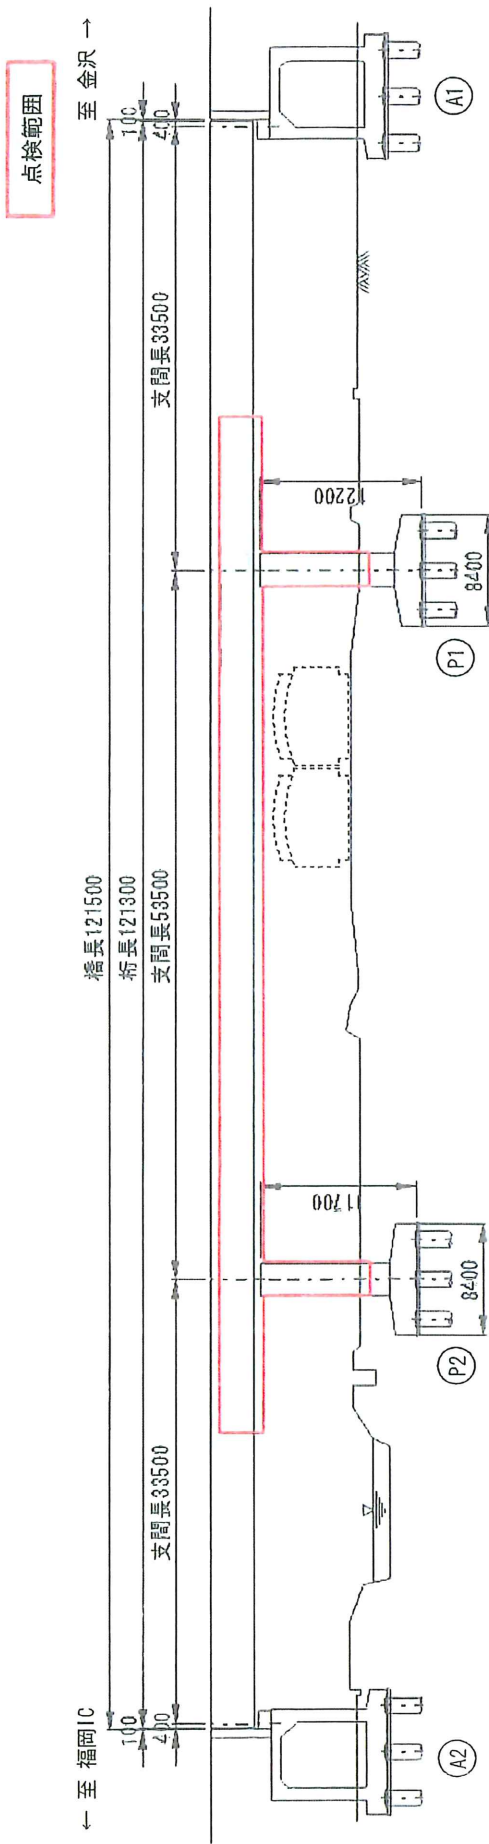

平面図

断面図

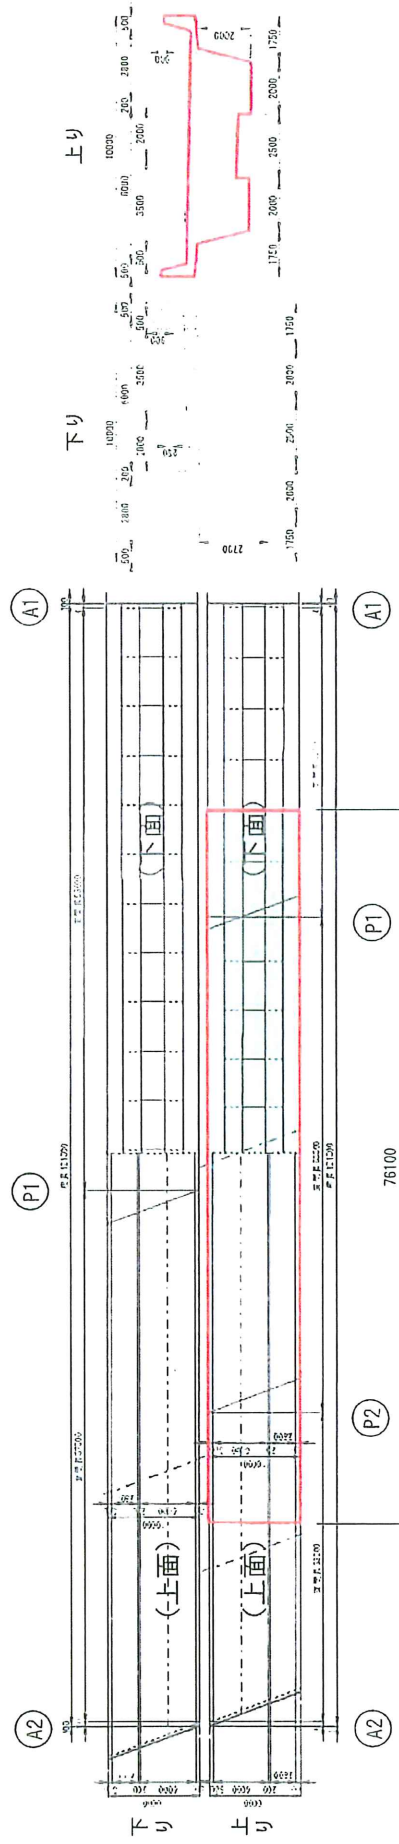

【点検内容】

- 定期点検、第三者予防措置一式（足場の仮設撤去及び防護停車等を含む）
- 上部工（橋面、伸縮装置、高欄（内側）、防護柵（内側）、箱桁内部は除く）
- 下部工 P1、P2（線路反対側面は除く）

【点検面積】

上部工：76.10m（支間長）× 10.00m（幅員）= 761㎡
下部工：160㎡


芹川こ線道路橋(下り)

計 算 書


[illegible]

芹川二線道路橋（下り）点検計画図 S=1/100


平面図 S=1/250

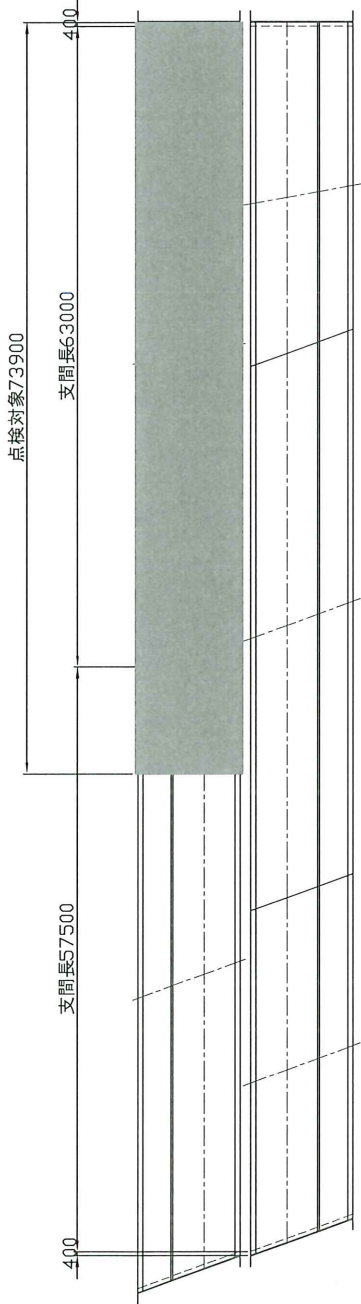

横断面図 S=1/100

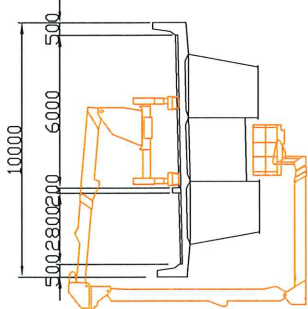

側面図 S=1/250

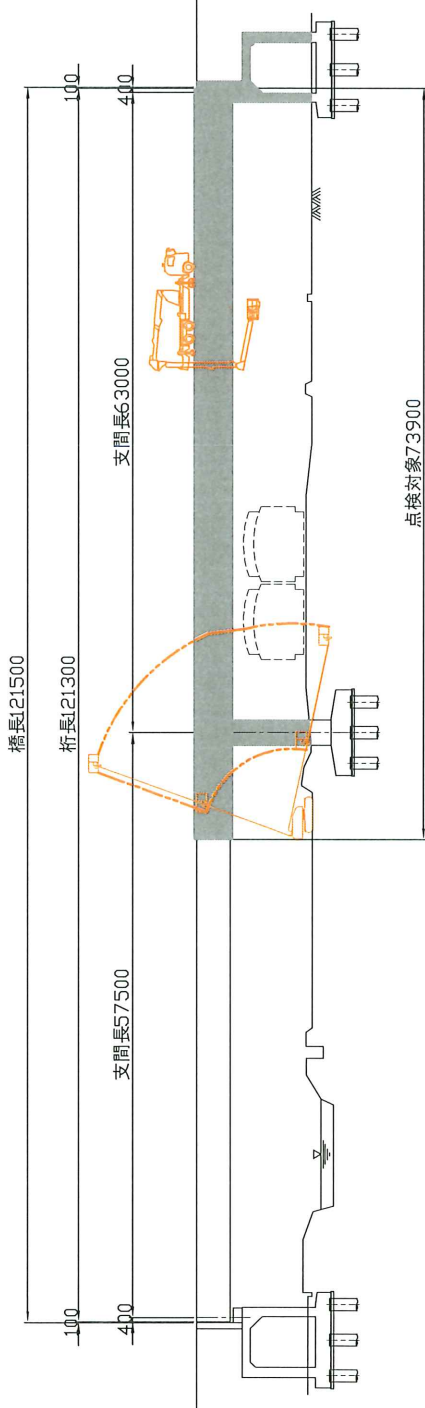


	点検使用型機等	面積	班構成	備考
3日目	大型橋梁点検車 (MOG MBL-1750)	899m2	1班	夜間
4日目	高所作業車 (クローラAC-21m級)	899m2	1班	夜間
5日目	大型橋梁点検車 (MOG MBL-1750)	899m2	1班	夜間

(参考図)

令和6年度	
工事	芹川二線道路橋(上り)
件名	外1橋定期点検他業務委託
位置	
図面	芹川二線道路橋(下り)
縮尺	点検計画図 1/100
	令和6年 7月
	全 2葉の内 2葉
	あいの風とやま鉄道株式会社

令和6年度 あいの風とやま鉄道管内点検対象跨線橋 橋梁一般図

【点検範囲】 国道8号 富山河川国道事務所 高岡国道維持出張所管内 芹川跨線橋（下り）

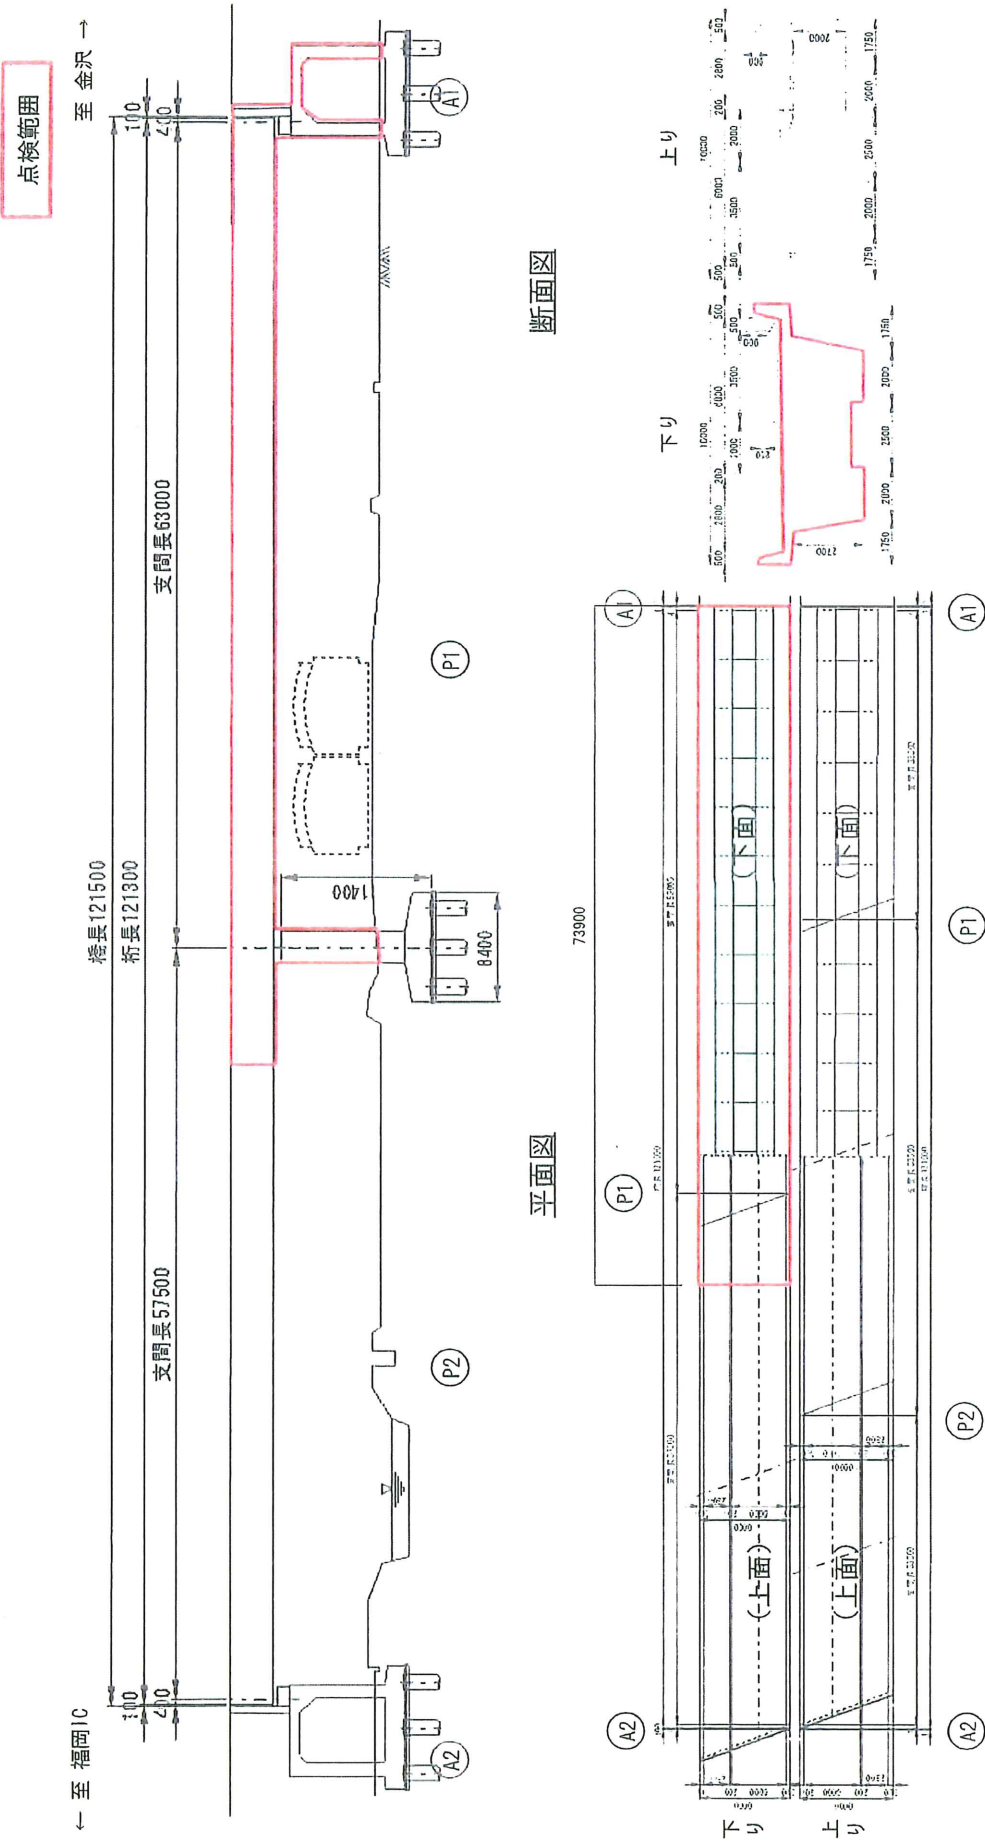

【点検内容】
 定期点検、第三者予防措置一式（足場の仮設撤去及び防護停電等を含む）
 ・上部工（橋面、伸縮装置、高欄（内側）、防護柵（内側）、箱桁内部は除く）
 ・下部工A1（BOX部は除く）、P1（線路反対側面部は除く）

【点検面積】
 上部工：73.90m（支間長）×10.00m（幅員）= 739㎡
 下部工：160㎡

保安停電(夜間)(芹川こ線道路橋(上り))

計 算 書

[illegible]

保安停電(夜間)(芹川こ線道路橋(下り))

計 算 書

[illegible]

NF防護管設置撤去(芹川こ線道路橋(上り))

計 算 書

[illegible]

NF防護管設置撤去(芹川こ線道路橋(下り))

計 算 書

[illegible]