


令和6年度 あいの風とやま鉄道管内点検対象跨線橋 詳細位置図




令和6年度 あいの風とやま鉄道管内点検対象跨線橋 橋梁一般図

【点検範囲】 国道8号 富山河川国道事務所 高岡国道維持出張所管内 芹川跨線橋（上り）


点検範囲

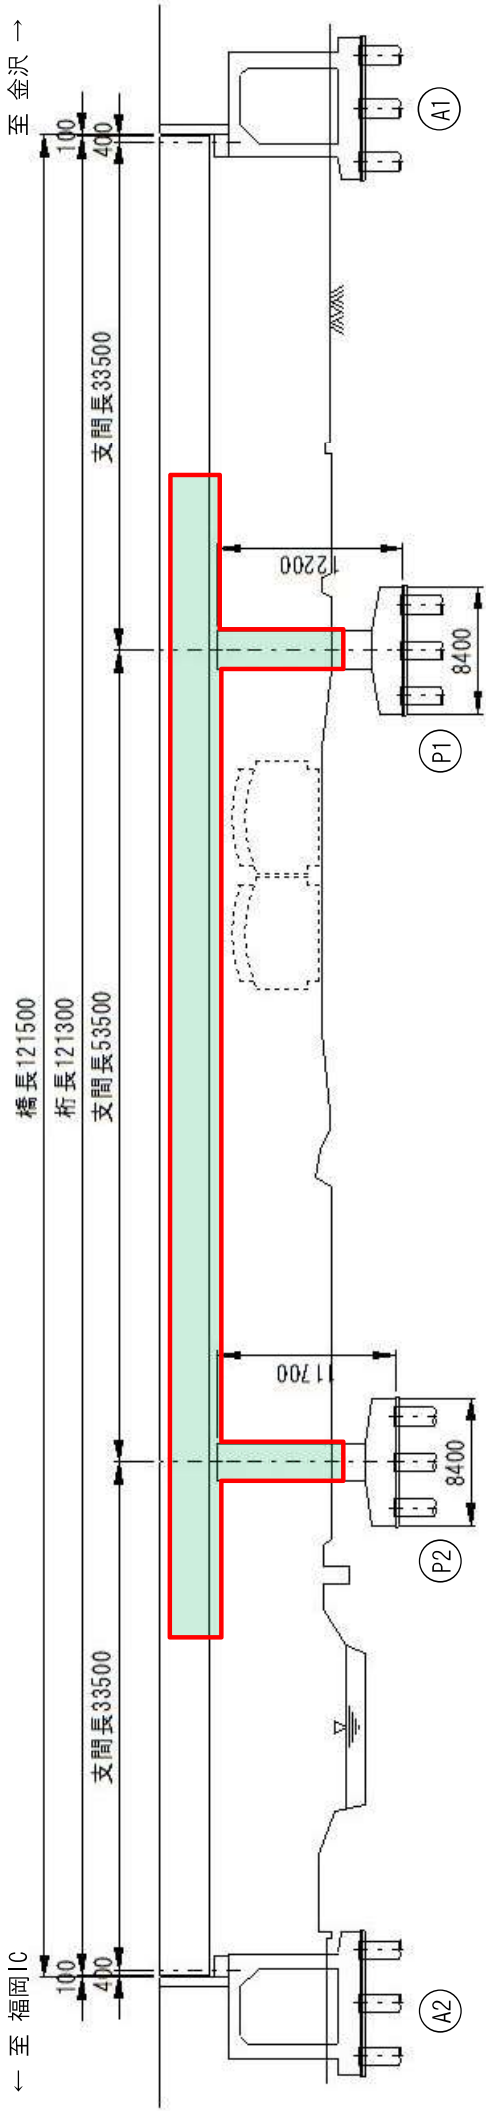

平面図

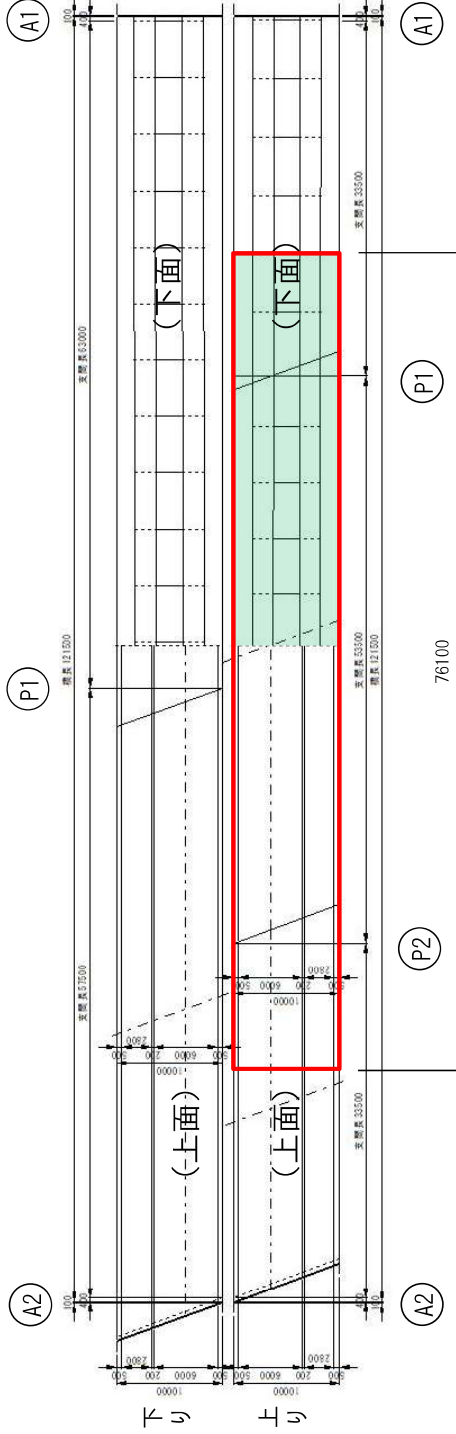

断面図

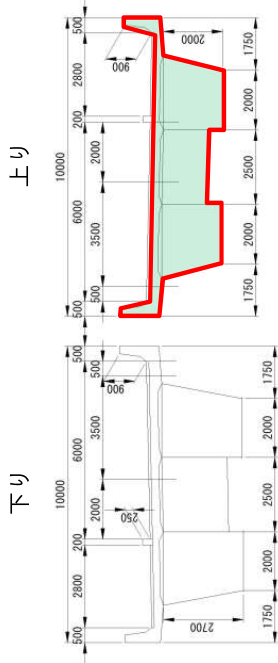

【点検内容】

- 定期点検、第三者予防措置一式（足場の仮設撤去及び防護停電等を含む）
- 上部工（橋面、伸縮装置、高欄（内側）、防護柵（内側）、箱桁内部は除く）
- 下部工P1、P2（線路反対側面部は除く）


【点検面積】

上部工：76.10m（支間長）×10.00m（幅員）＝761㎡
下部工：160㎡

令和6年度 あいの風とやま鉄道管内点検対象跨線橋 橋梁一般図


【点検範囲】 国道8号 富山河川国道事務所 高岡国道維持出張所管内 芹川跨線橋（下り）

点検範囲

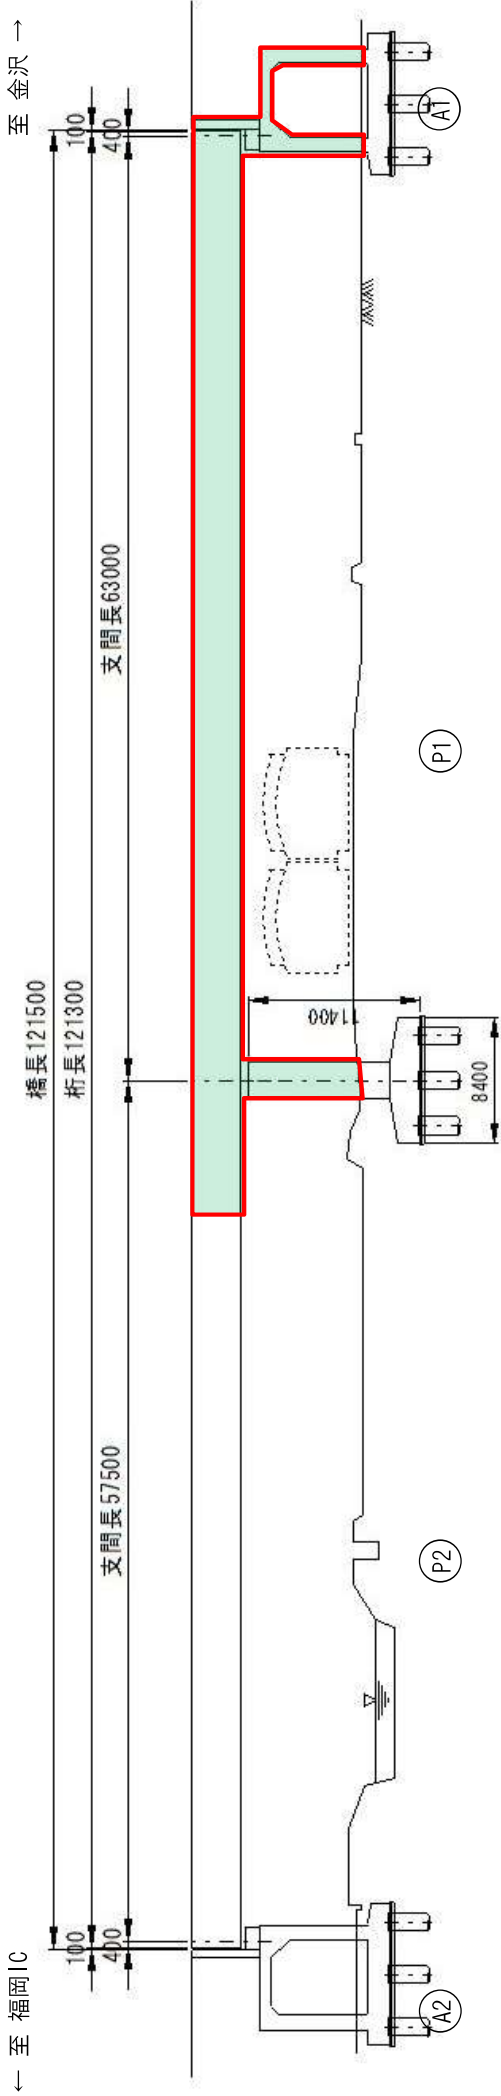

平面図

断面図

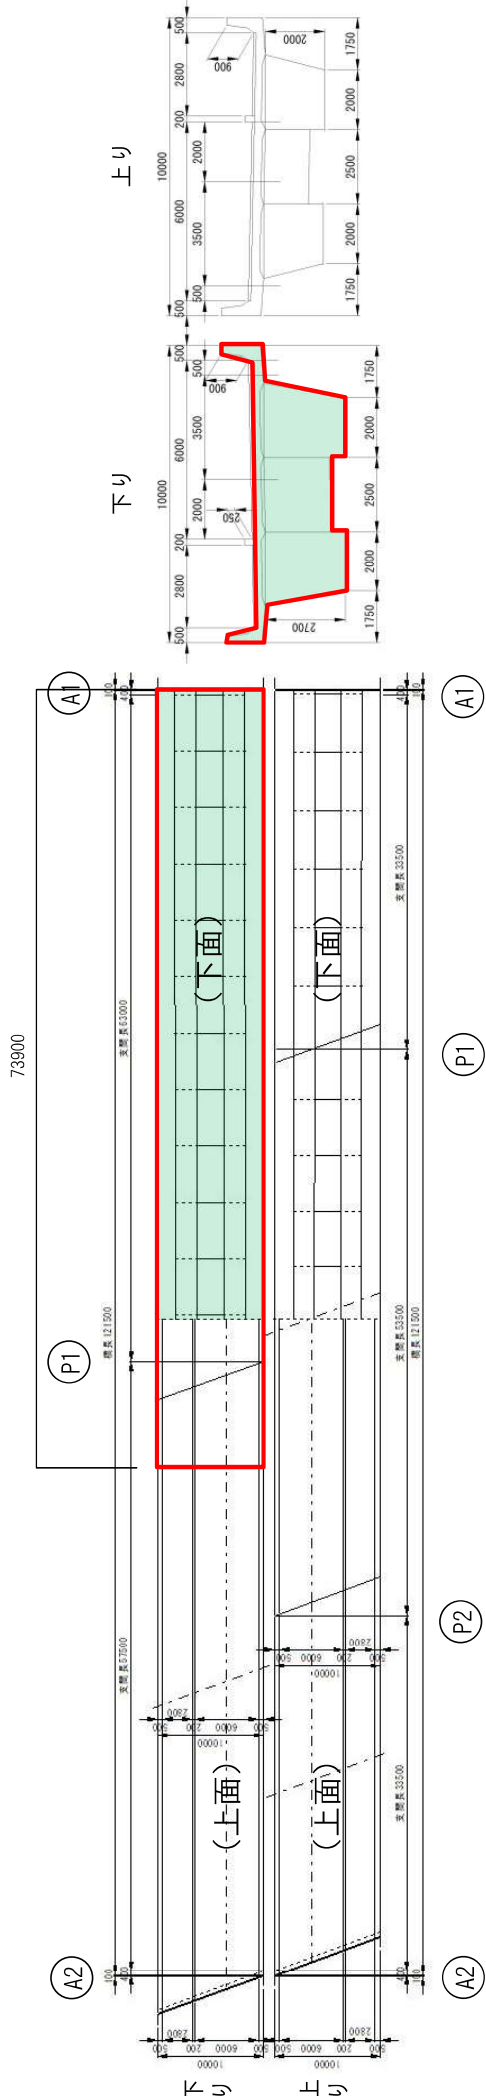

【点検内容】

- 定期点検、第三者予防措置一式（足場の仮設撤去及び防護停電等を含む）
- ・ 上部工（橋面、伸縮装置、高欄（内側）、防護柵（内側）、箱桁内部は除く）
- ・ 下部工A1（BOX部は除く）、P1（線路反対側面部は除く）

【点検面積】

上部工：73.90m（支間長）×10.00m（幅員）＝739㎡
下部工：160㎡