



呉羽二線道路橋点検計画図

側面図 S=1/200

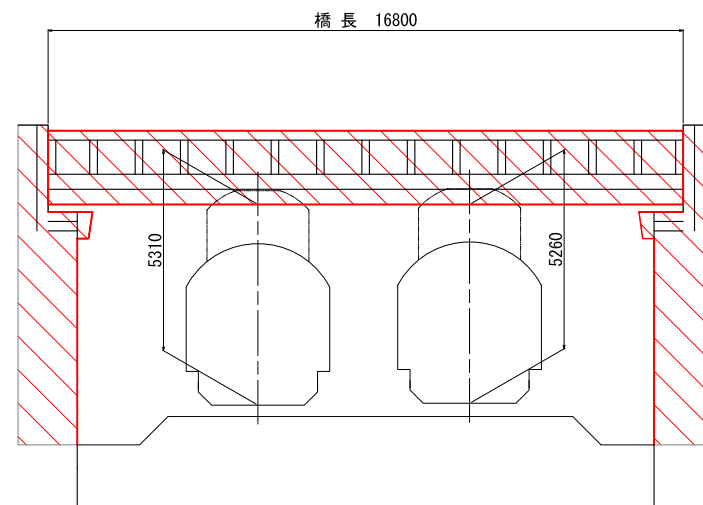


横断図 S=1/100

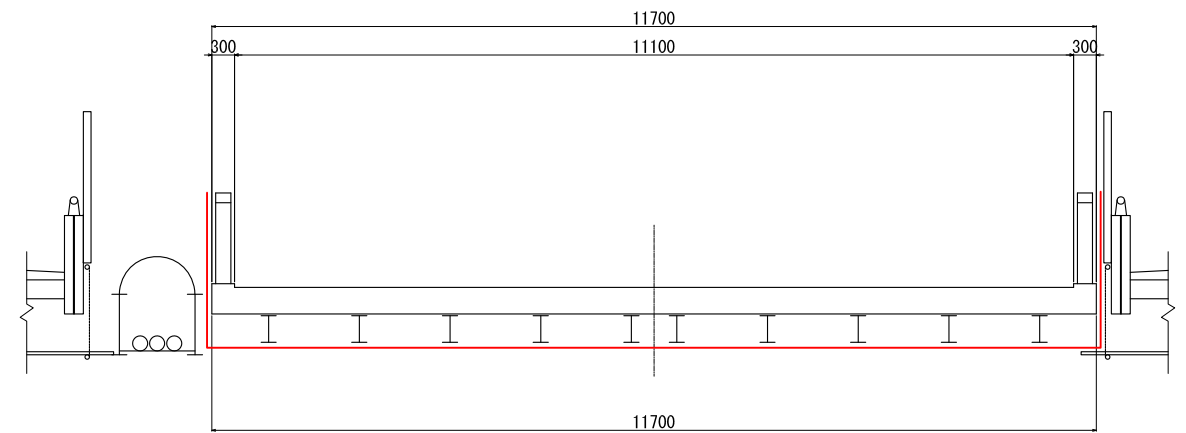

点検範囲

- ・線路側の支承も含む。
- ・橋台、翼壁(幅1.0m程度)を対象とする。
- ・: 点検範囲

平面图 S=1/200

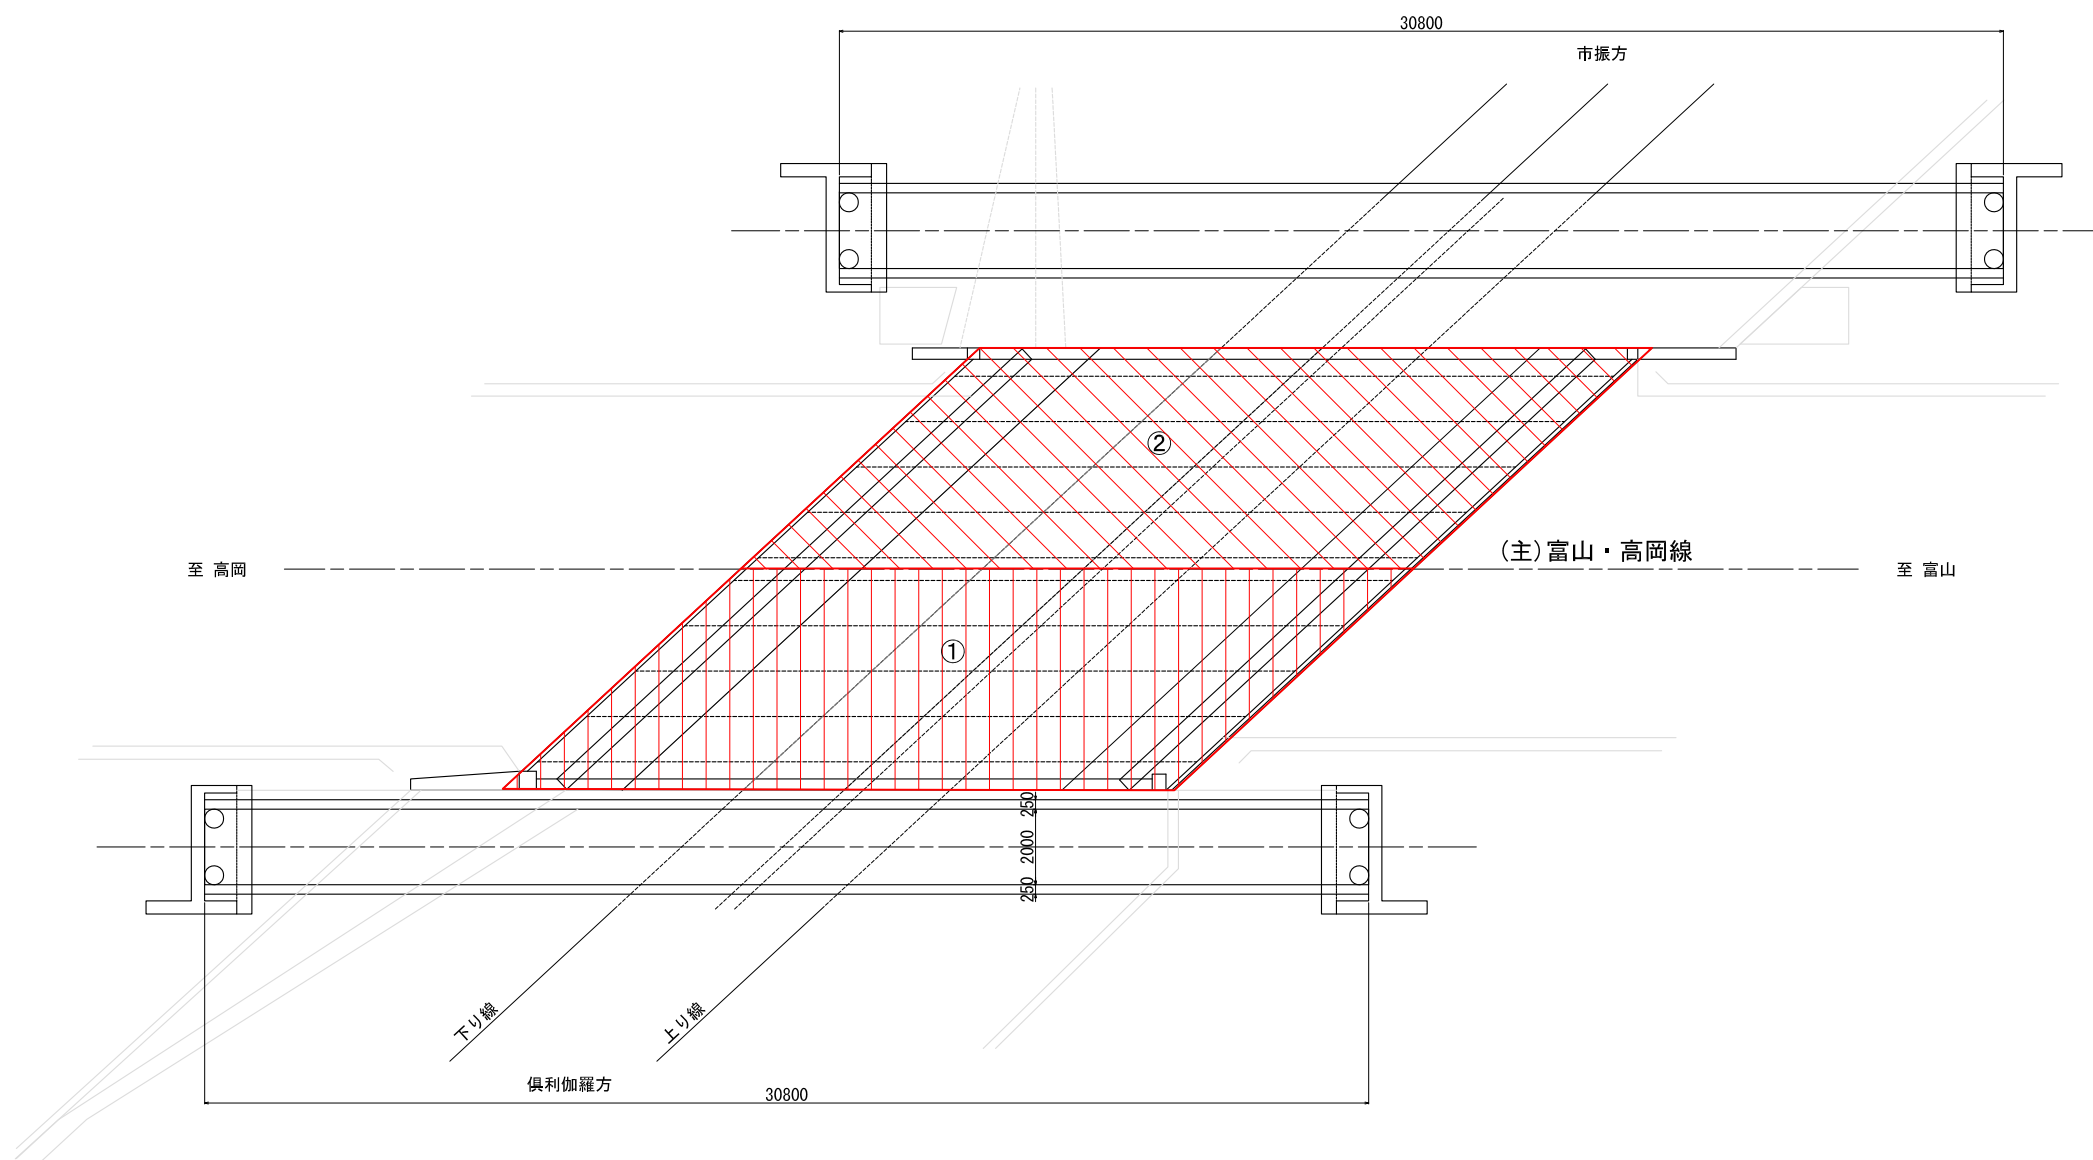


No	面積
①	98.3m ²
②	98.3m ²

(参考図)


番号	施25第213号	図番	1 / 6
件名	呉羽こ線道路橋外5橋梁 定期点検他業務委託		
図名	呉羽こ線道路橋点検計画図 1/200、1/100 239k522m付近		
あいの風とやま鉄道株式会社			

呉羽こ線道路橋（海側歩道橋）点検計画図

側面図 S=1/200

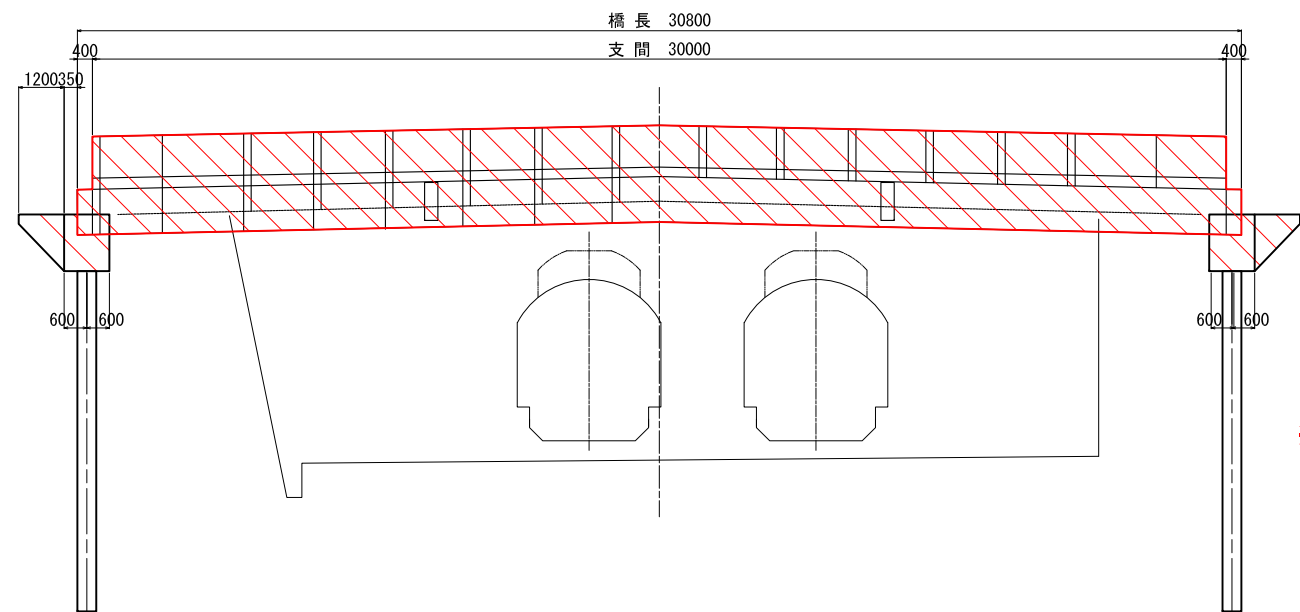


横断図 S=1/100

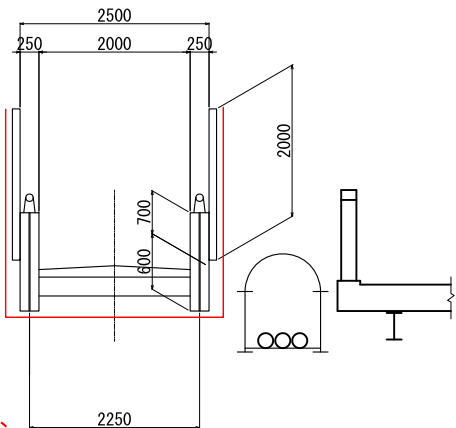

※下部工のブロック積擁壁を含む

平面図 S=1/200

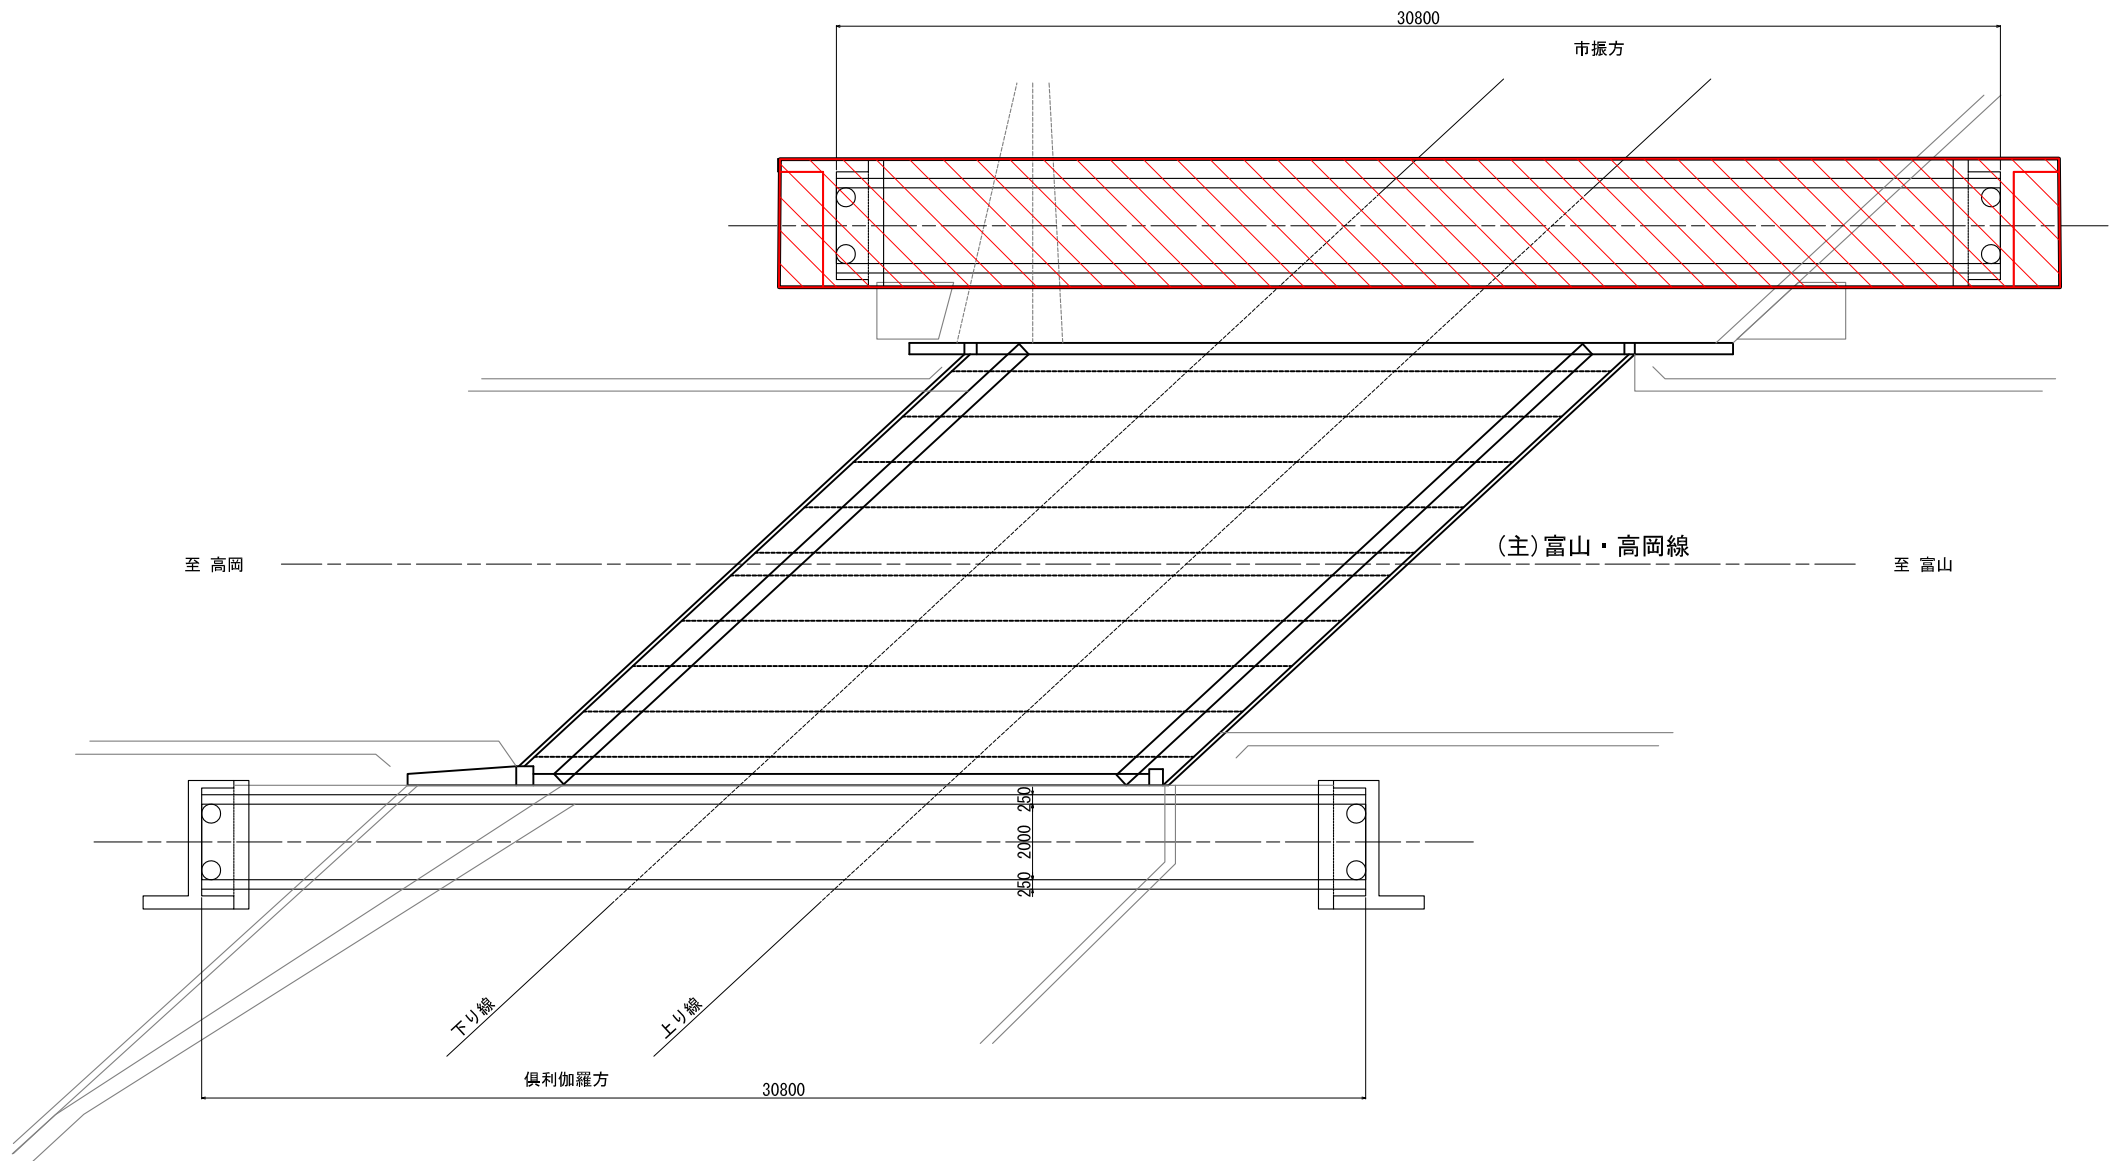


面積
77.0m ²

(参考図)

番号	施25第213号	図番	2 / 6
件名	呉羽こ線道路橋外5橋梁 定期点検他業務委託		
図名	呉羽こ線道路橋(海側歩道橋) 点検計画図 1/200、1/100 239k522m		
あいの風とやま鉄道株式会社			


呉羽こ線道路橋（山側歩道橋）点検計画図

側面図 S=1/200

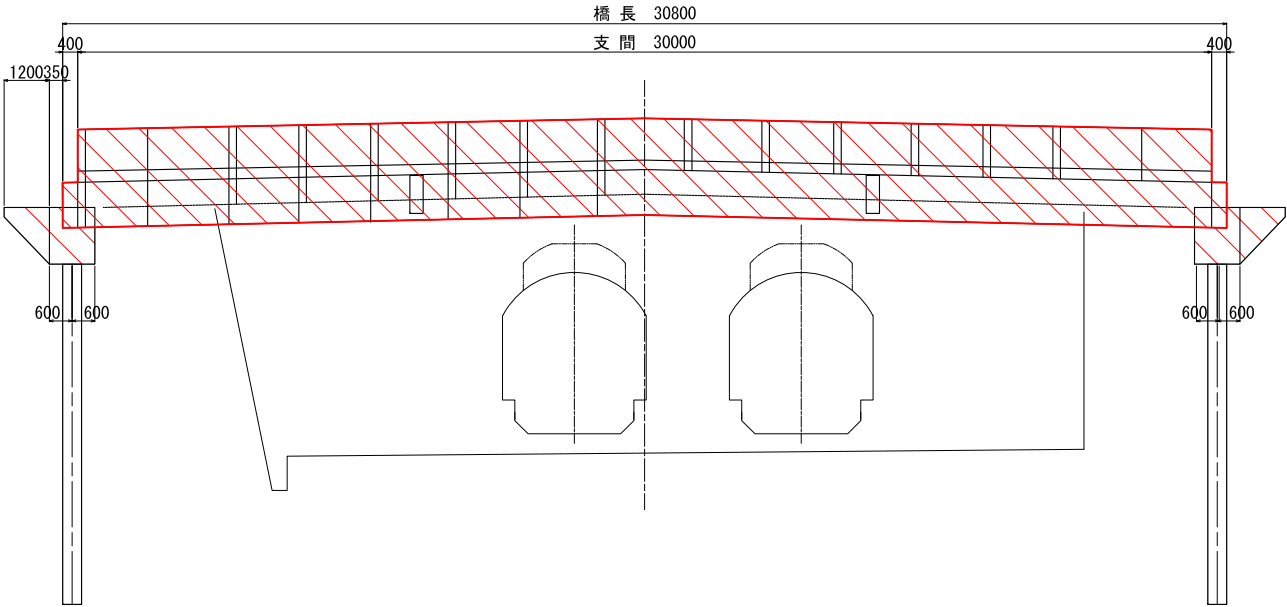


※下部工のブロック積擁壁を含む

平面図 S=1/200

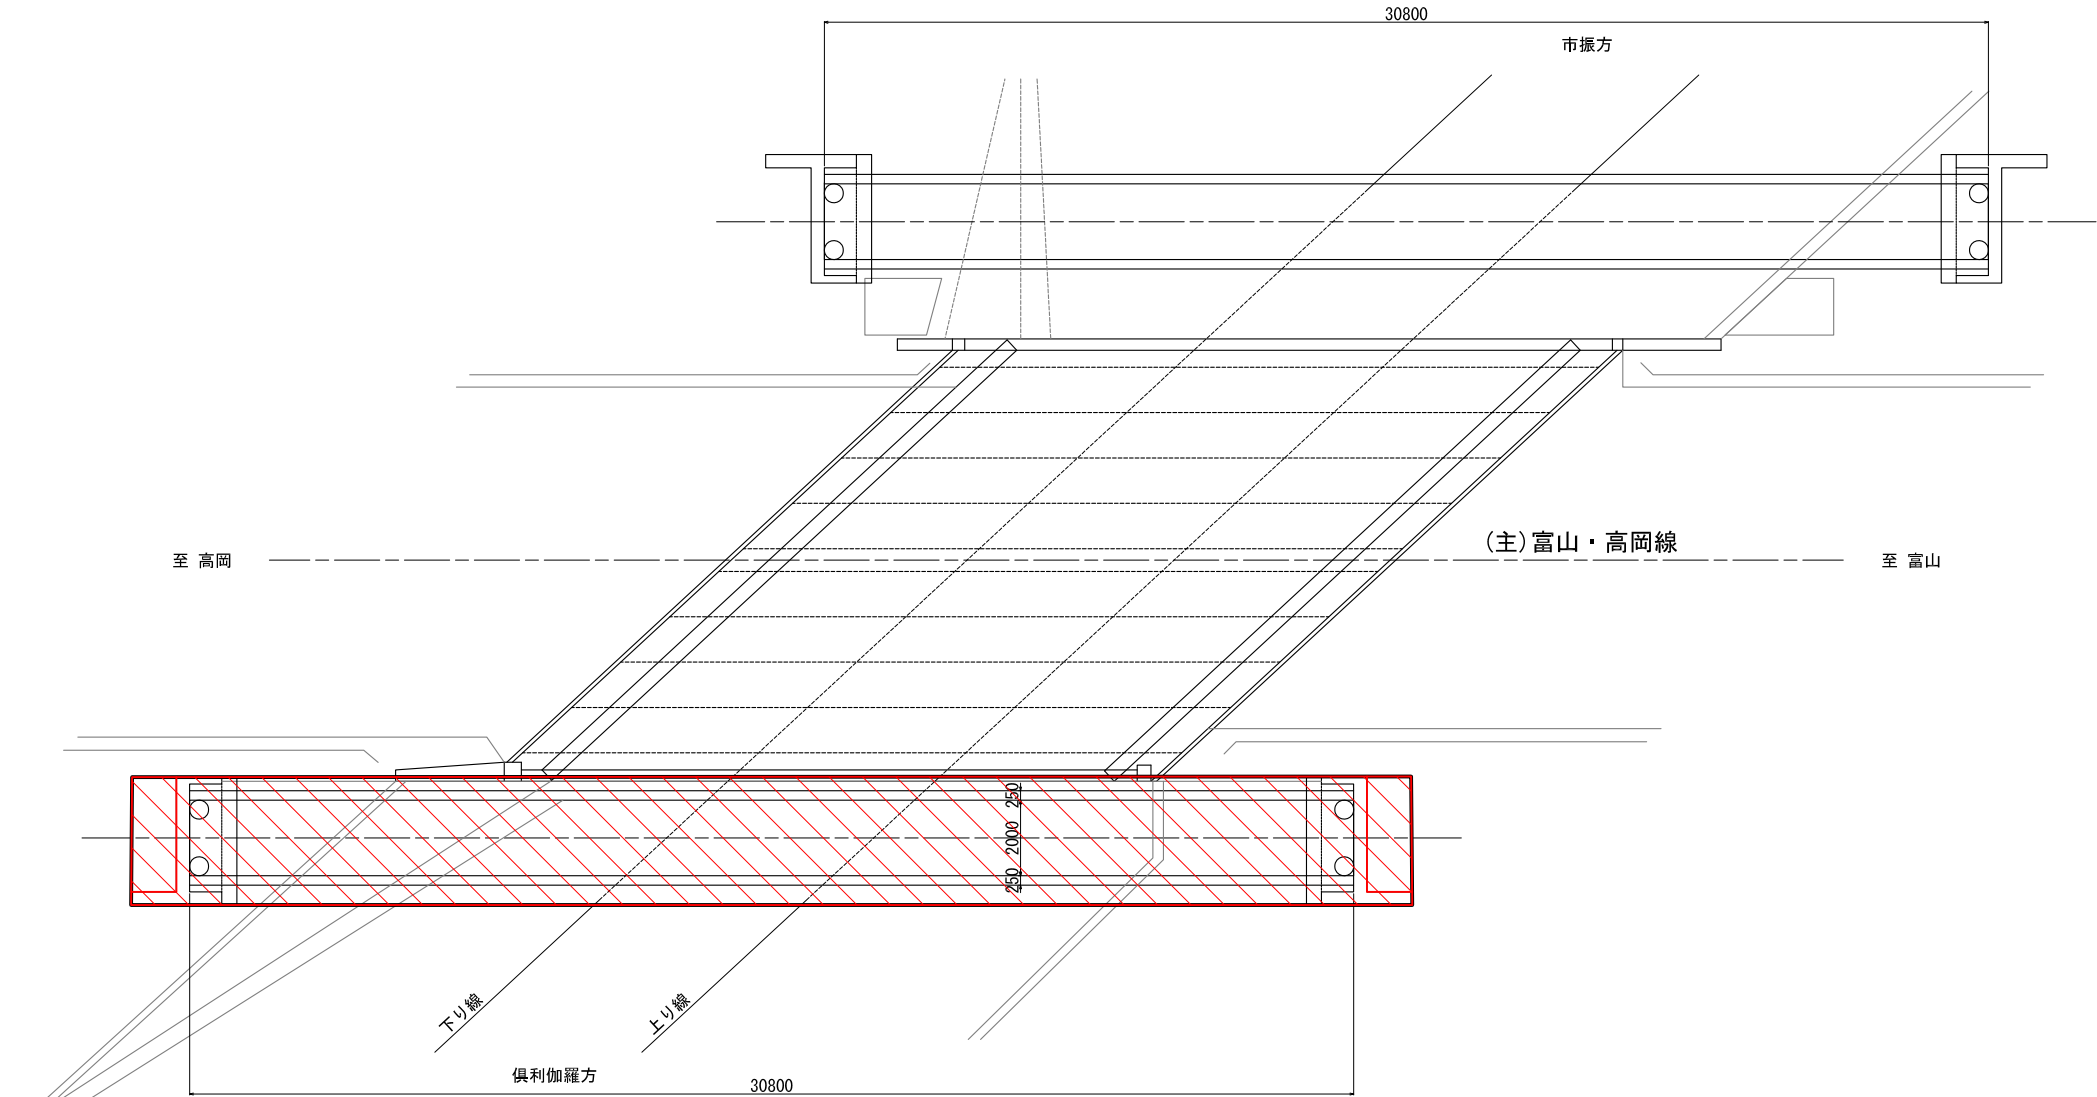

S=1/100 横断図

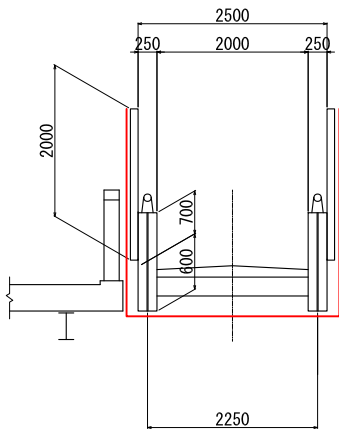


面積
77.0m ²

(参考図)


番号	施25第213号	図番	3 / 6
件名	呉羽こ線道路橋外5橋梁 定期点検他業務委託		
図名	呉羽こ線道路橋(山側歩道橋) 点検計画図 1/200、1/100 239k522m		
あいの風とやま鉄道株式会社			

飯沢こ線橋点検計画図


側面図 S=1:300

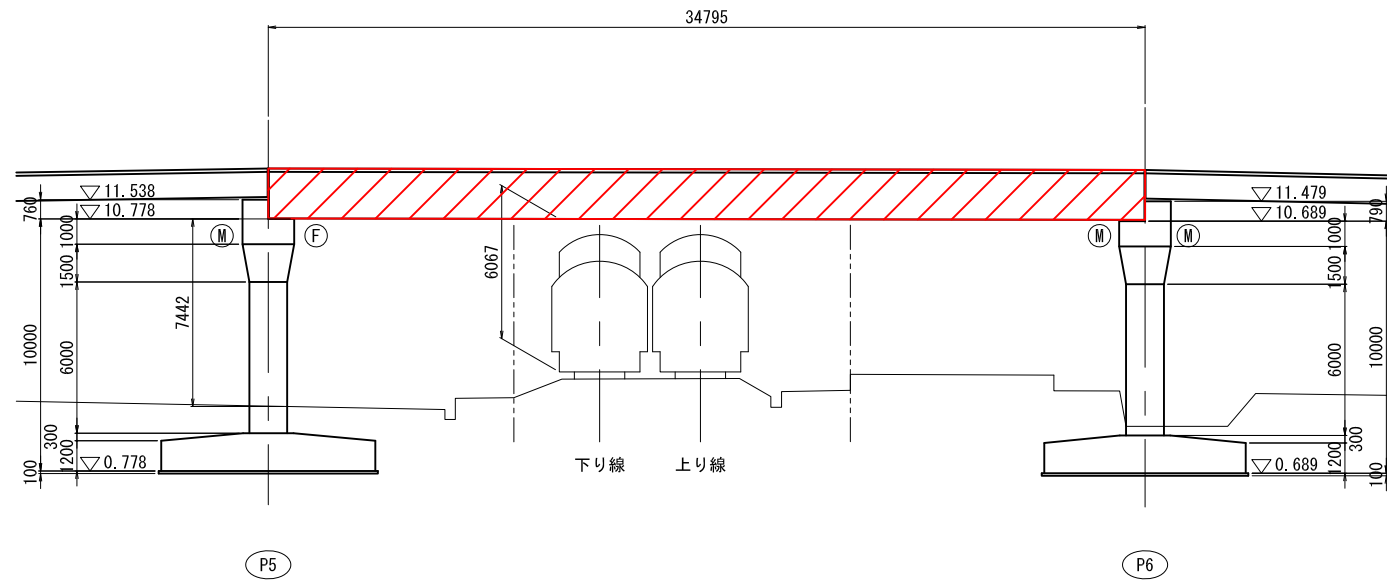

平面図 S=1:300

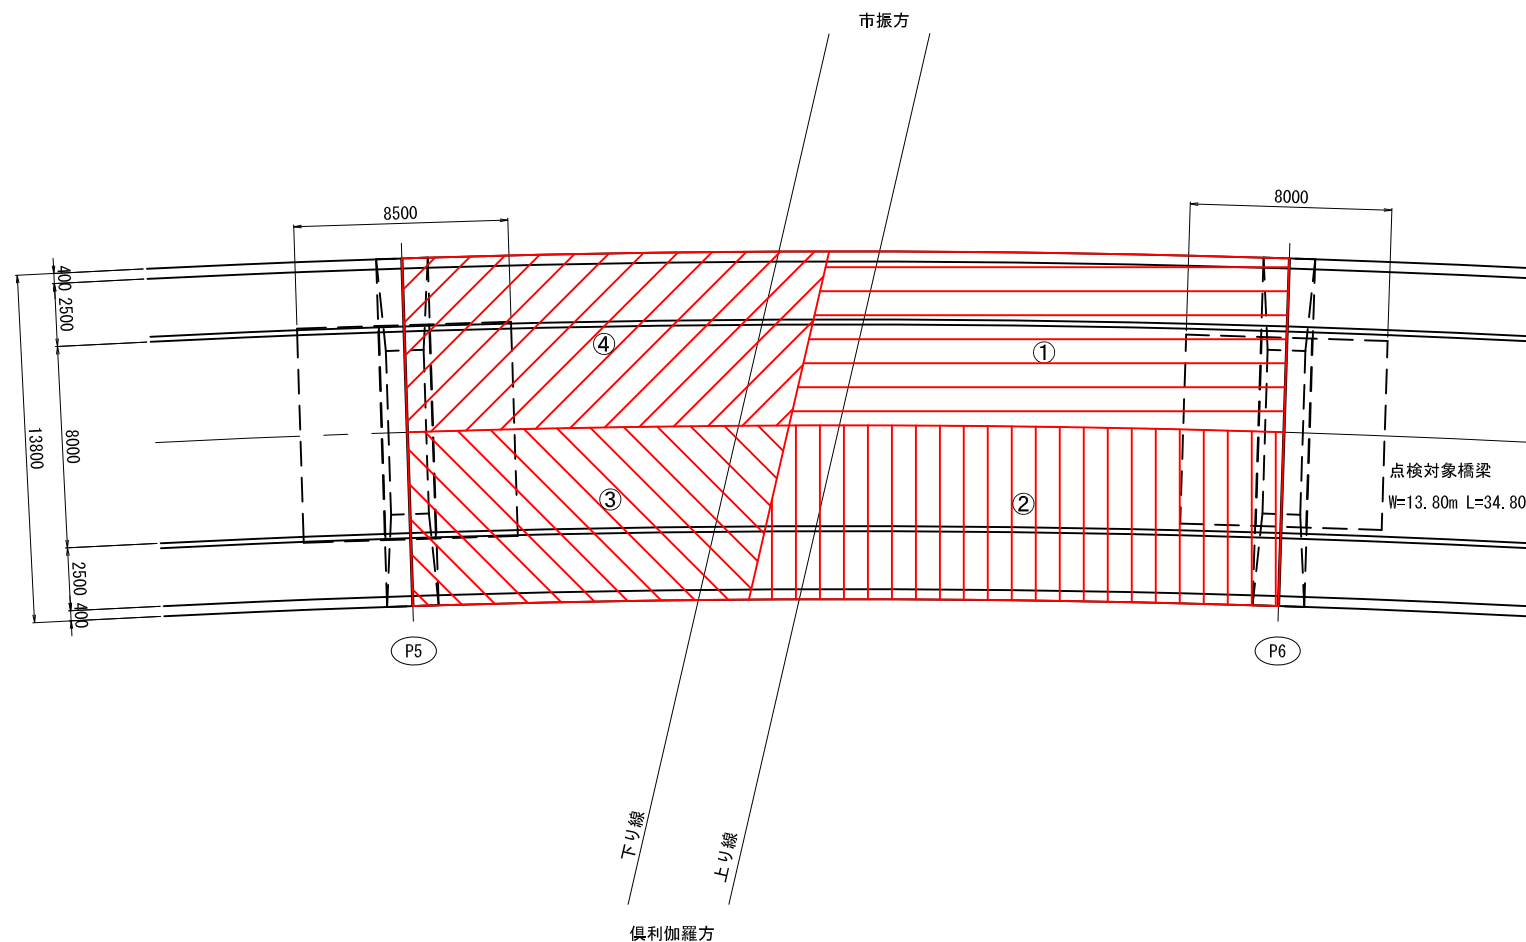

断面図 S=1:200

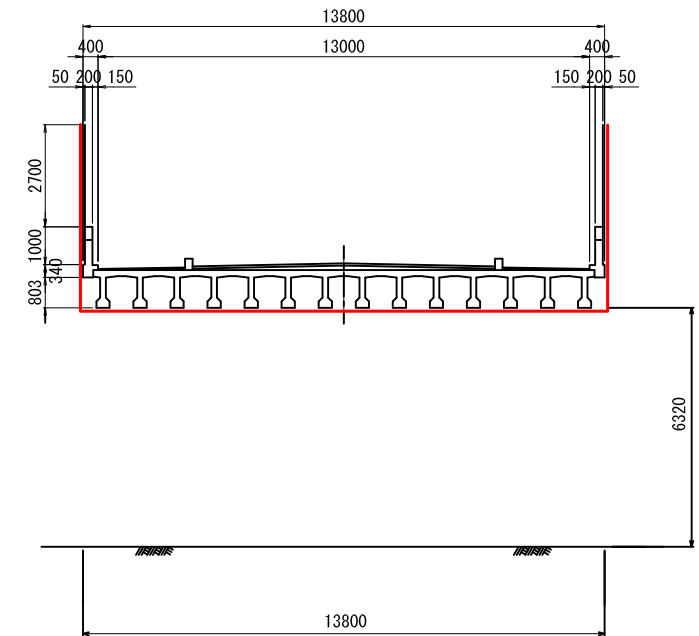


No	面積
①	130.8m ²
②	140.3m ²
③	98.3m ²
④	110.8m ²

(参考図)


番号	施25第213号	図番	4 / 6
件名	呉羽こ線道路橋外5橋梁 定期点検他業務委託		
図名	飯沢こ線橋点検計画図 1/300、1/200 279k550m		
あいの風とやま鉄道株式会社			

堀切二線道路橋点検計画図


側面図 S=1:200

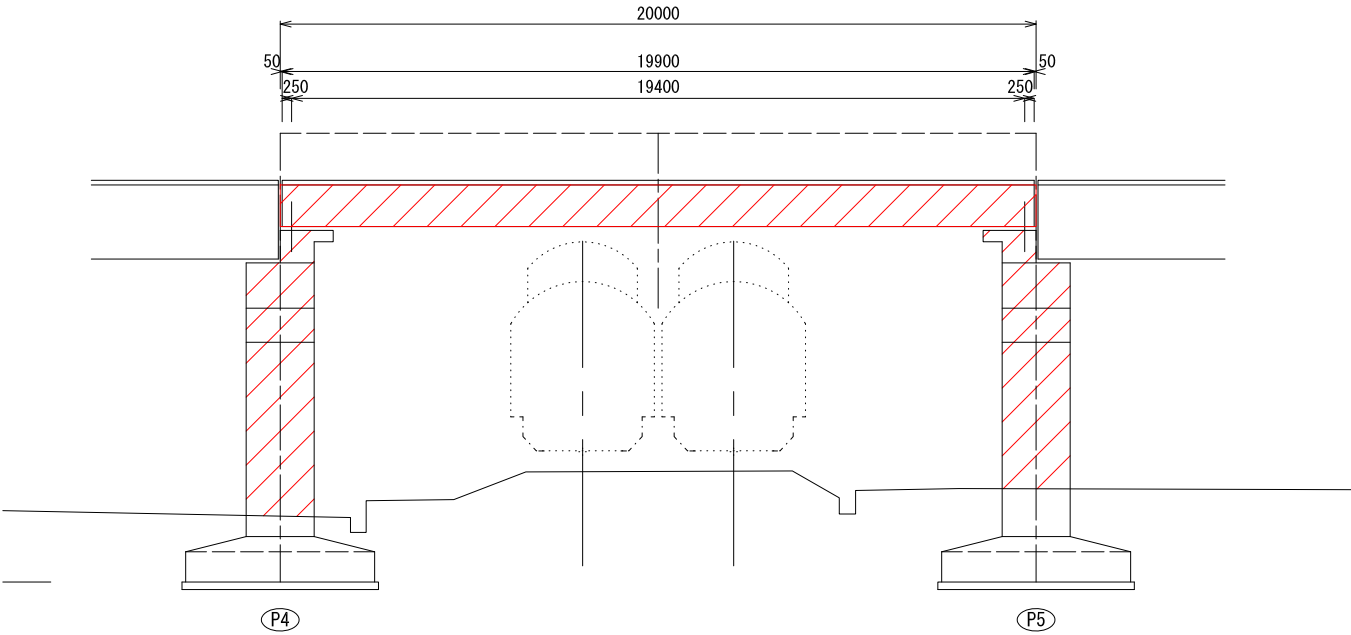

横断図 S=1:200

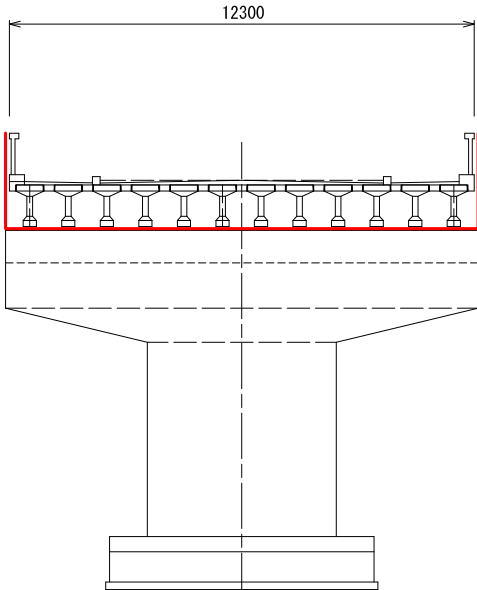

平面図 S=1:200

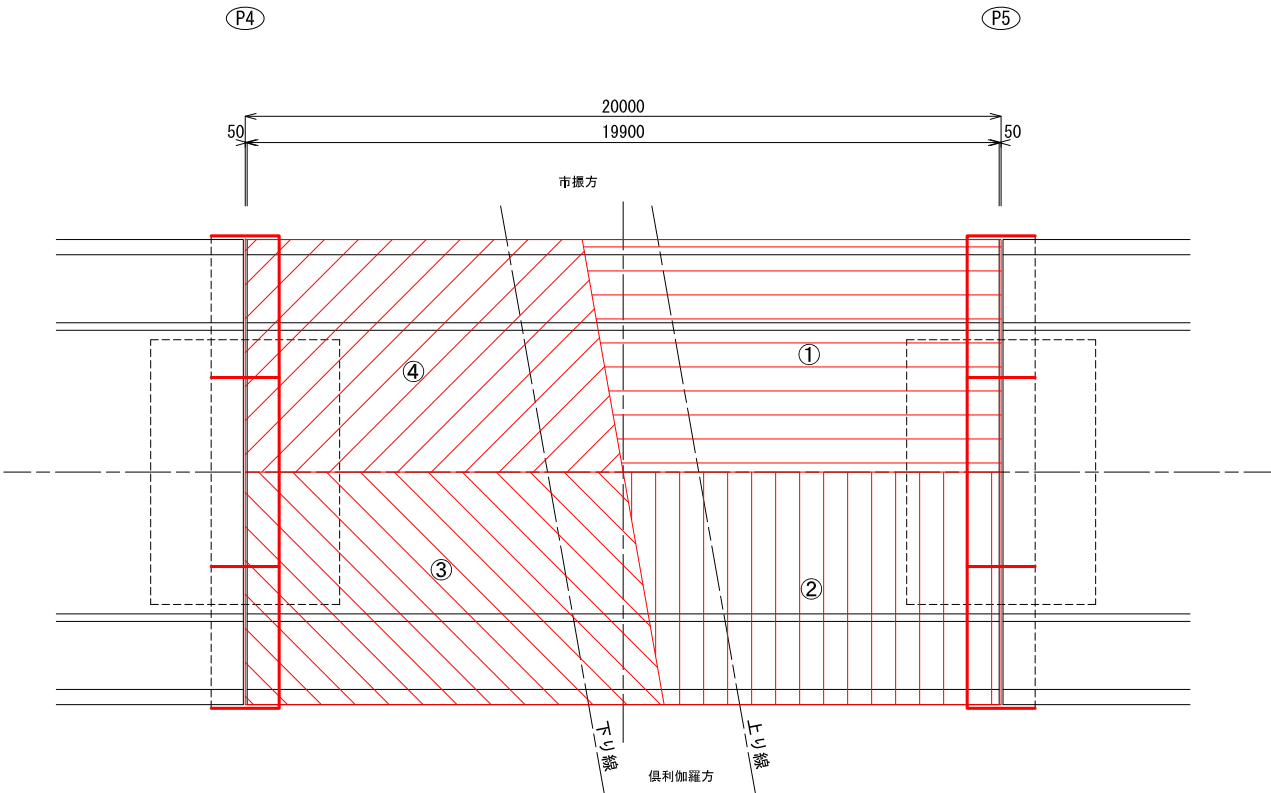


No	面積
①	64.8m ²
②	58.2m ²
③	58.2m ²
④	64.8m ²

(参考図)


番号	施25第213号	図番	5 / 6
件名	呉羽二線道路橋外 5 橋梁 定期点検他業務委託		
図名	堀切二線道路橋点検計画図 1/200 277k812m		
あいの風とやま鉄道株式会社			

道市二線道路橋点検計画図


側 面 図 S=1:300

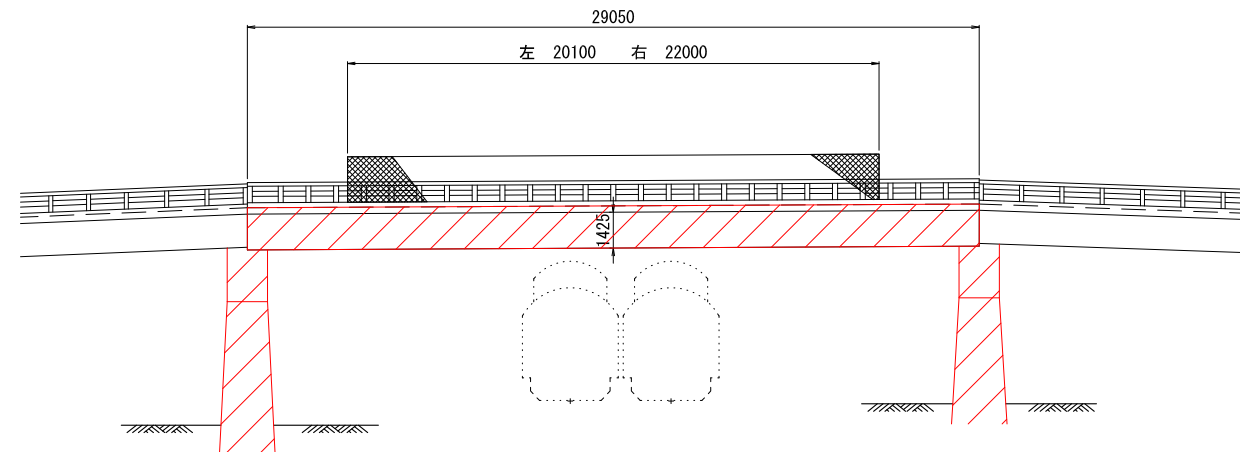

平面图 S=1:300

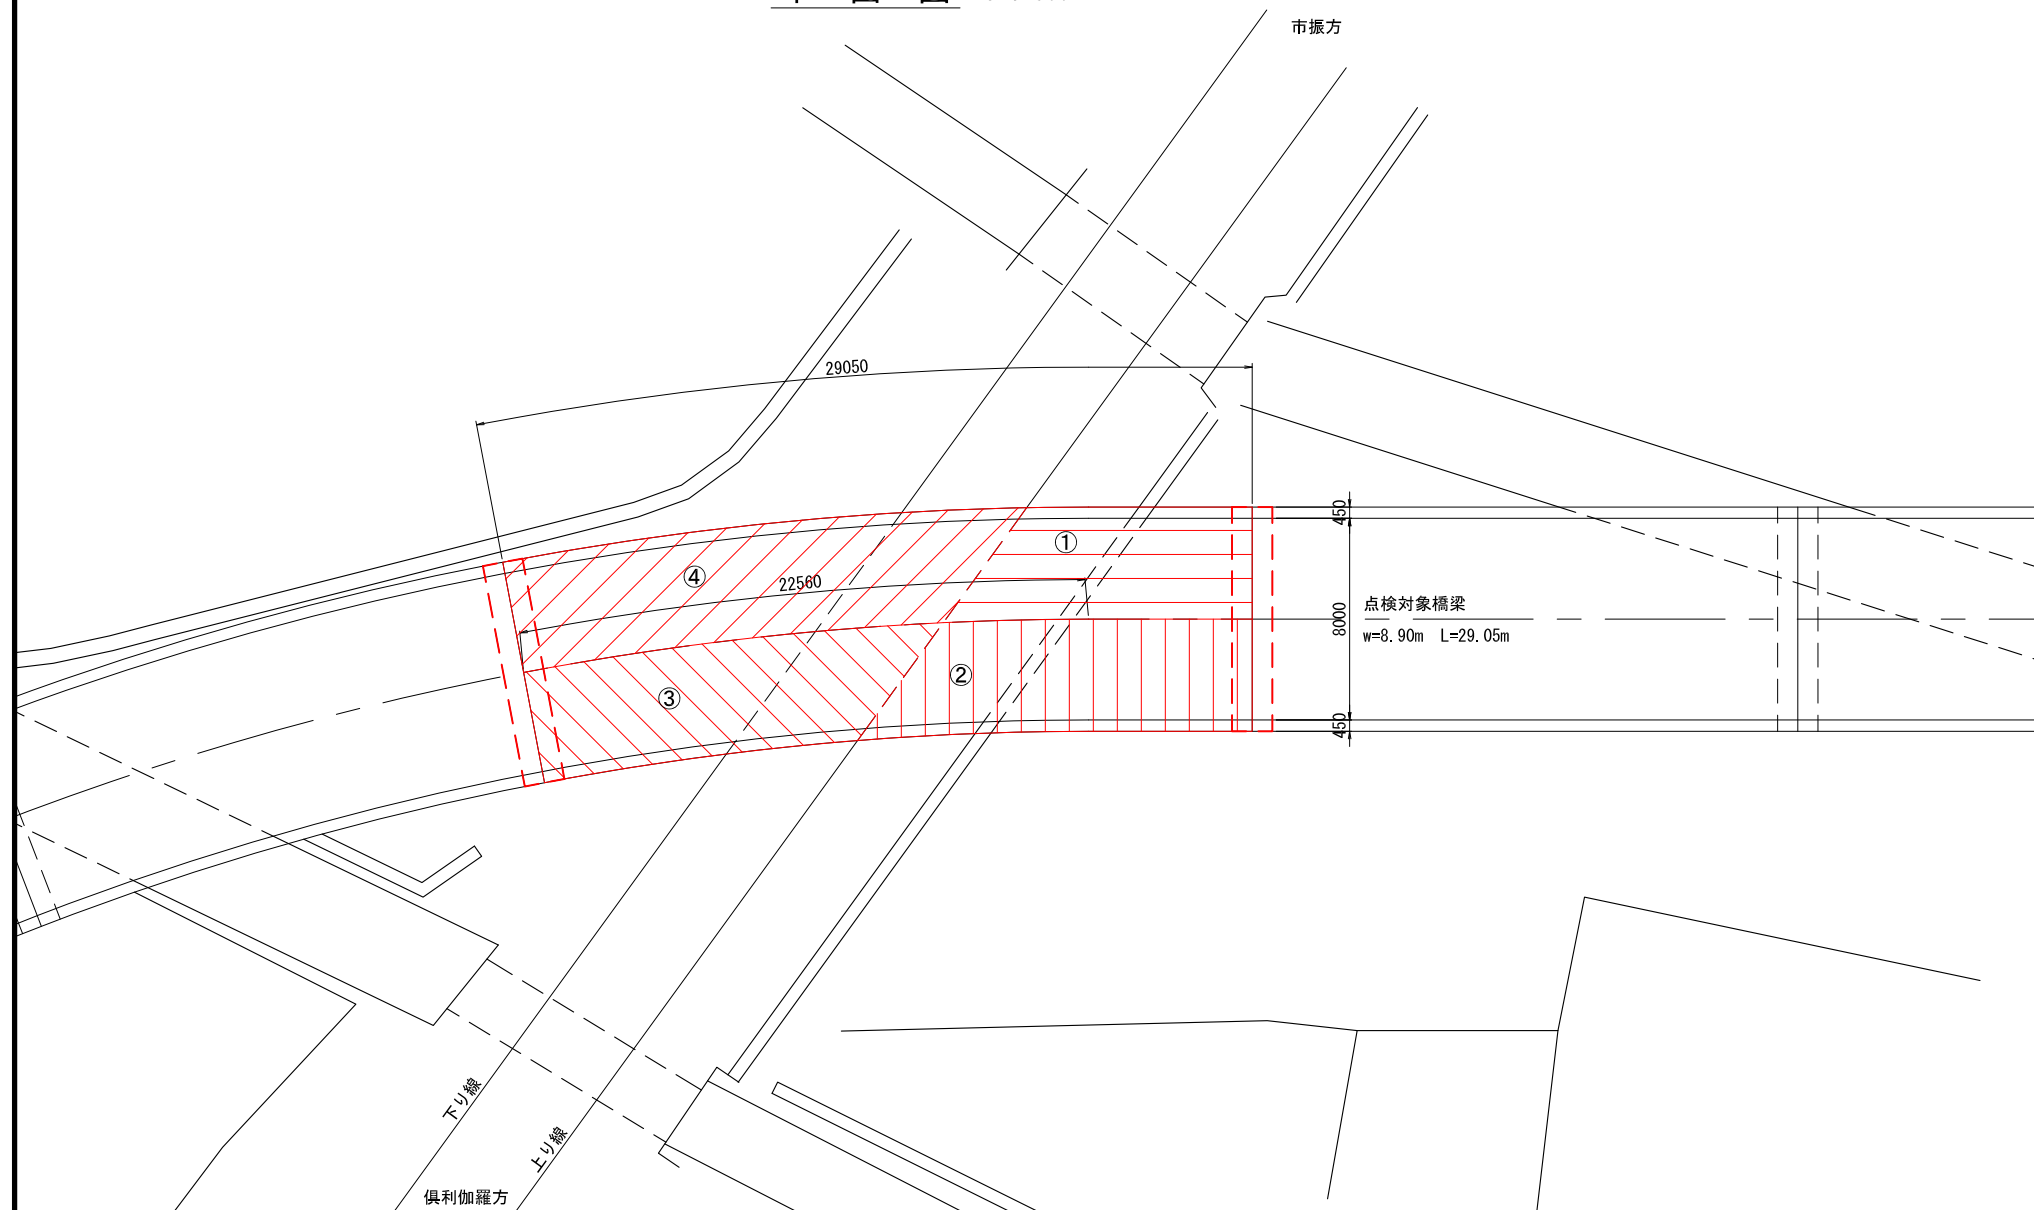

断面图 S=1 : 100

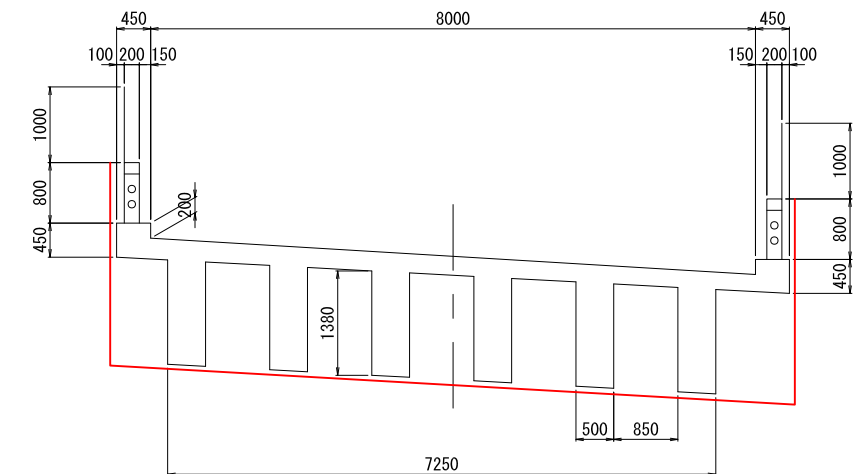

No	面 積
①	47. 1m ²
②	62. 1m ²
③	65. 3m ²
④	84. 0m ²

(参考図)

番号	施25第213号	図番	6 / 6
件名	呉羽こ線道路橋外5橋梁 定期点検他業務委託		
図名	道市こ線道路橋点検計画図 1/300、1/100 288k093m		
あいの風とやま鉄道株式会社			