



足場仮設参考平面図

S=1/1000

下 流 側

左 岸



右 岸

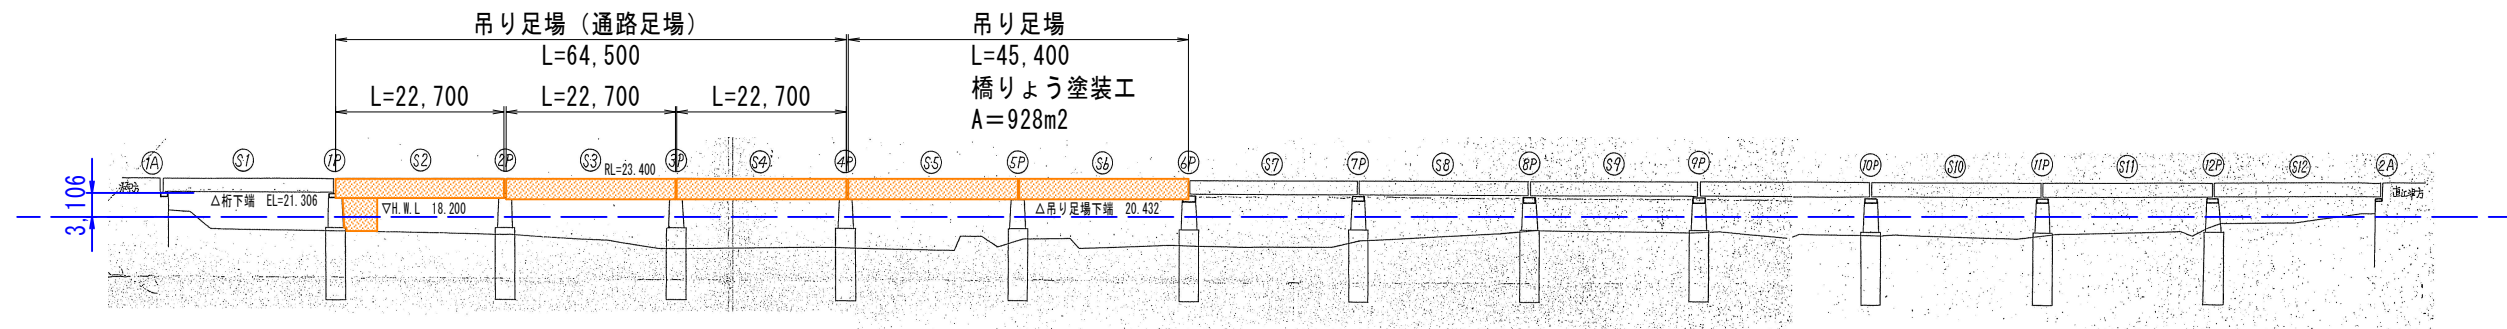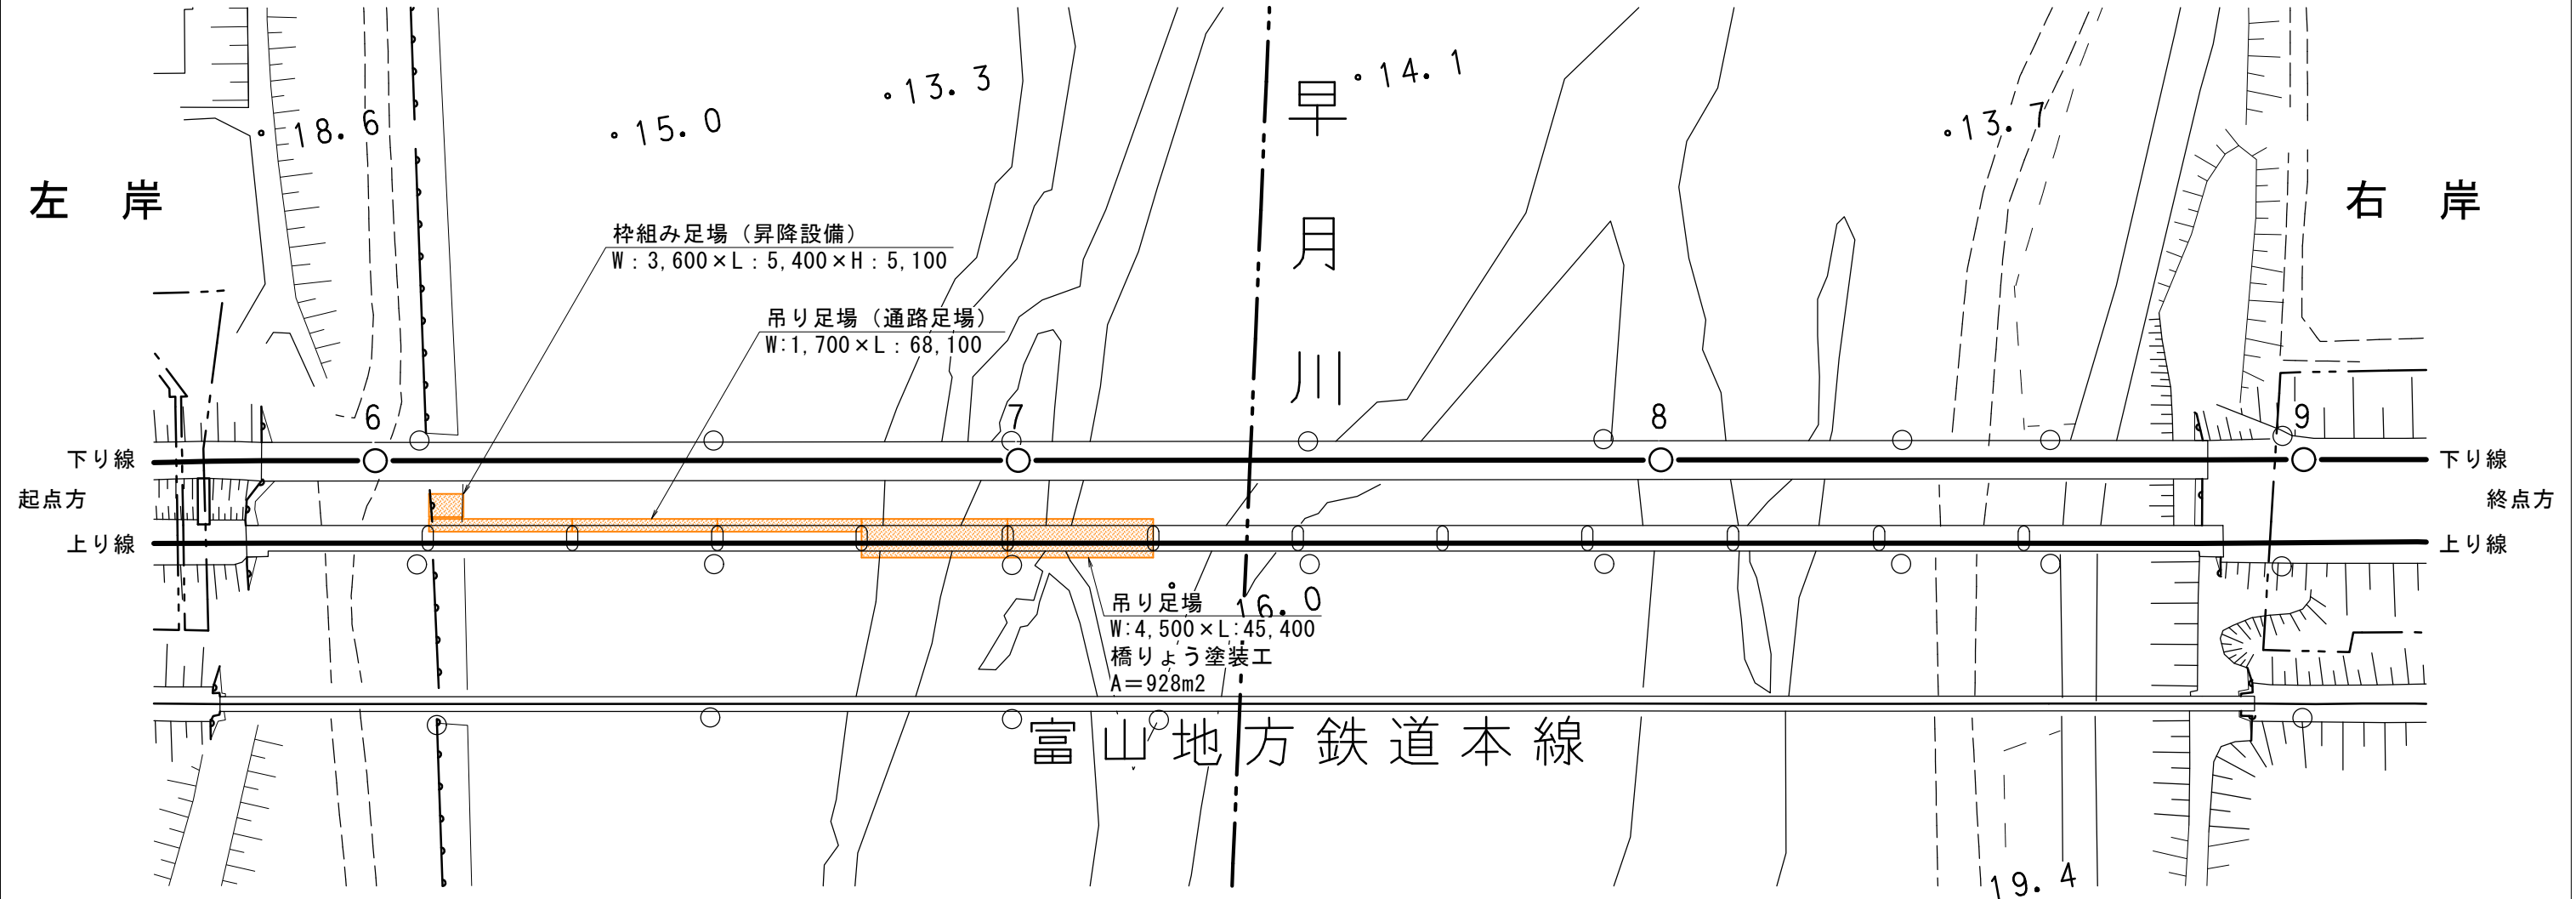

工事番号	施 2 5 第 号		
工 事 名	早月川橋りょうペイント塗替他工事(2025)		
図 面 名	足場仮設参考平面図		
縮 尺	1/1000	図面番号	1 / 4



吊り足場参考断面図

上り線 5G~6G

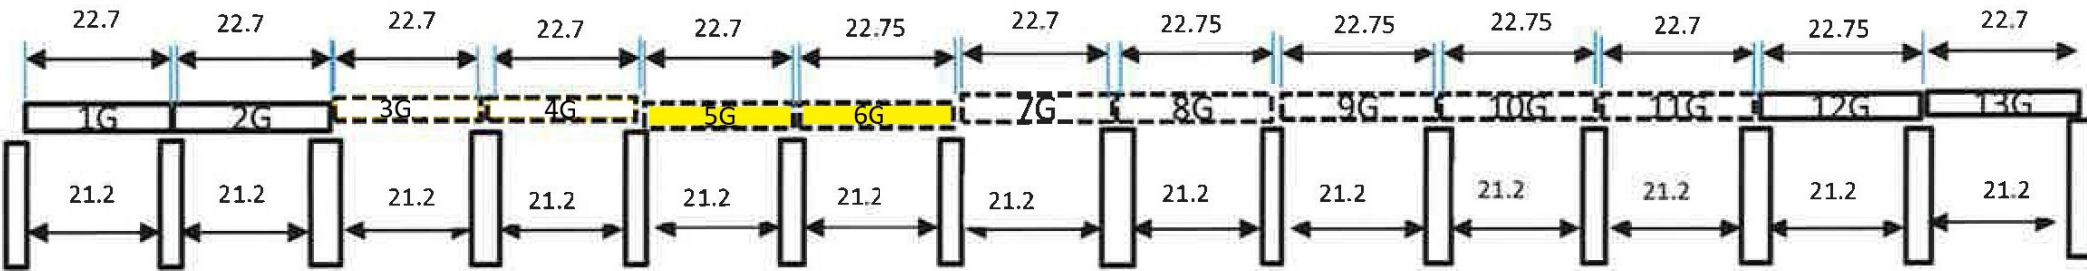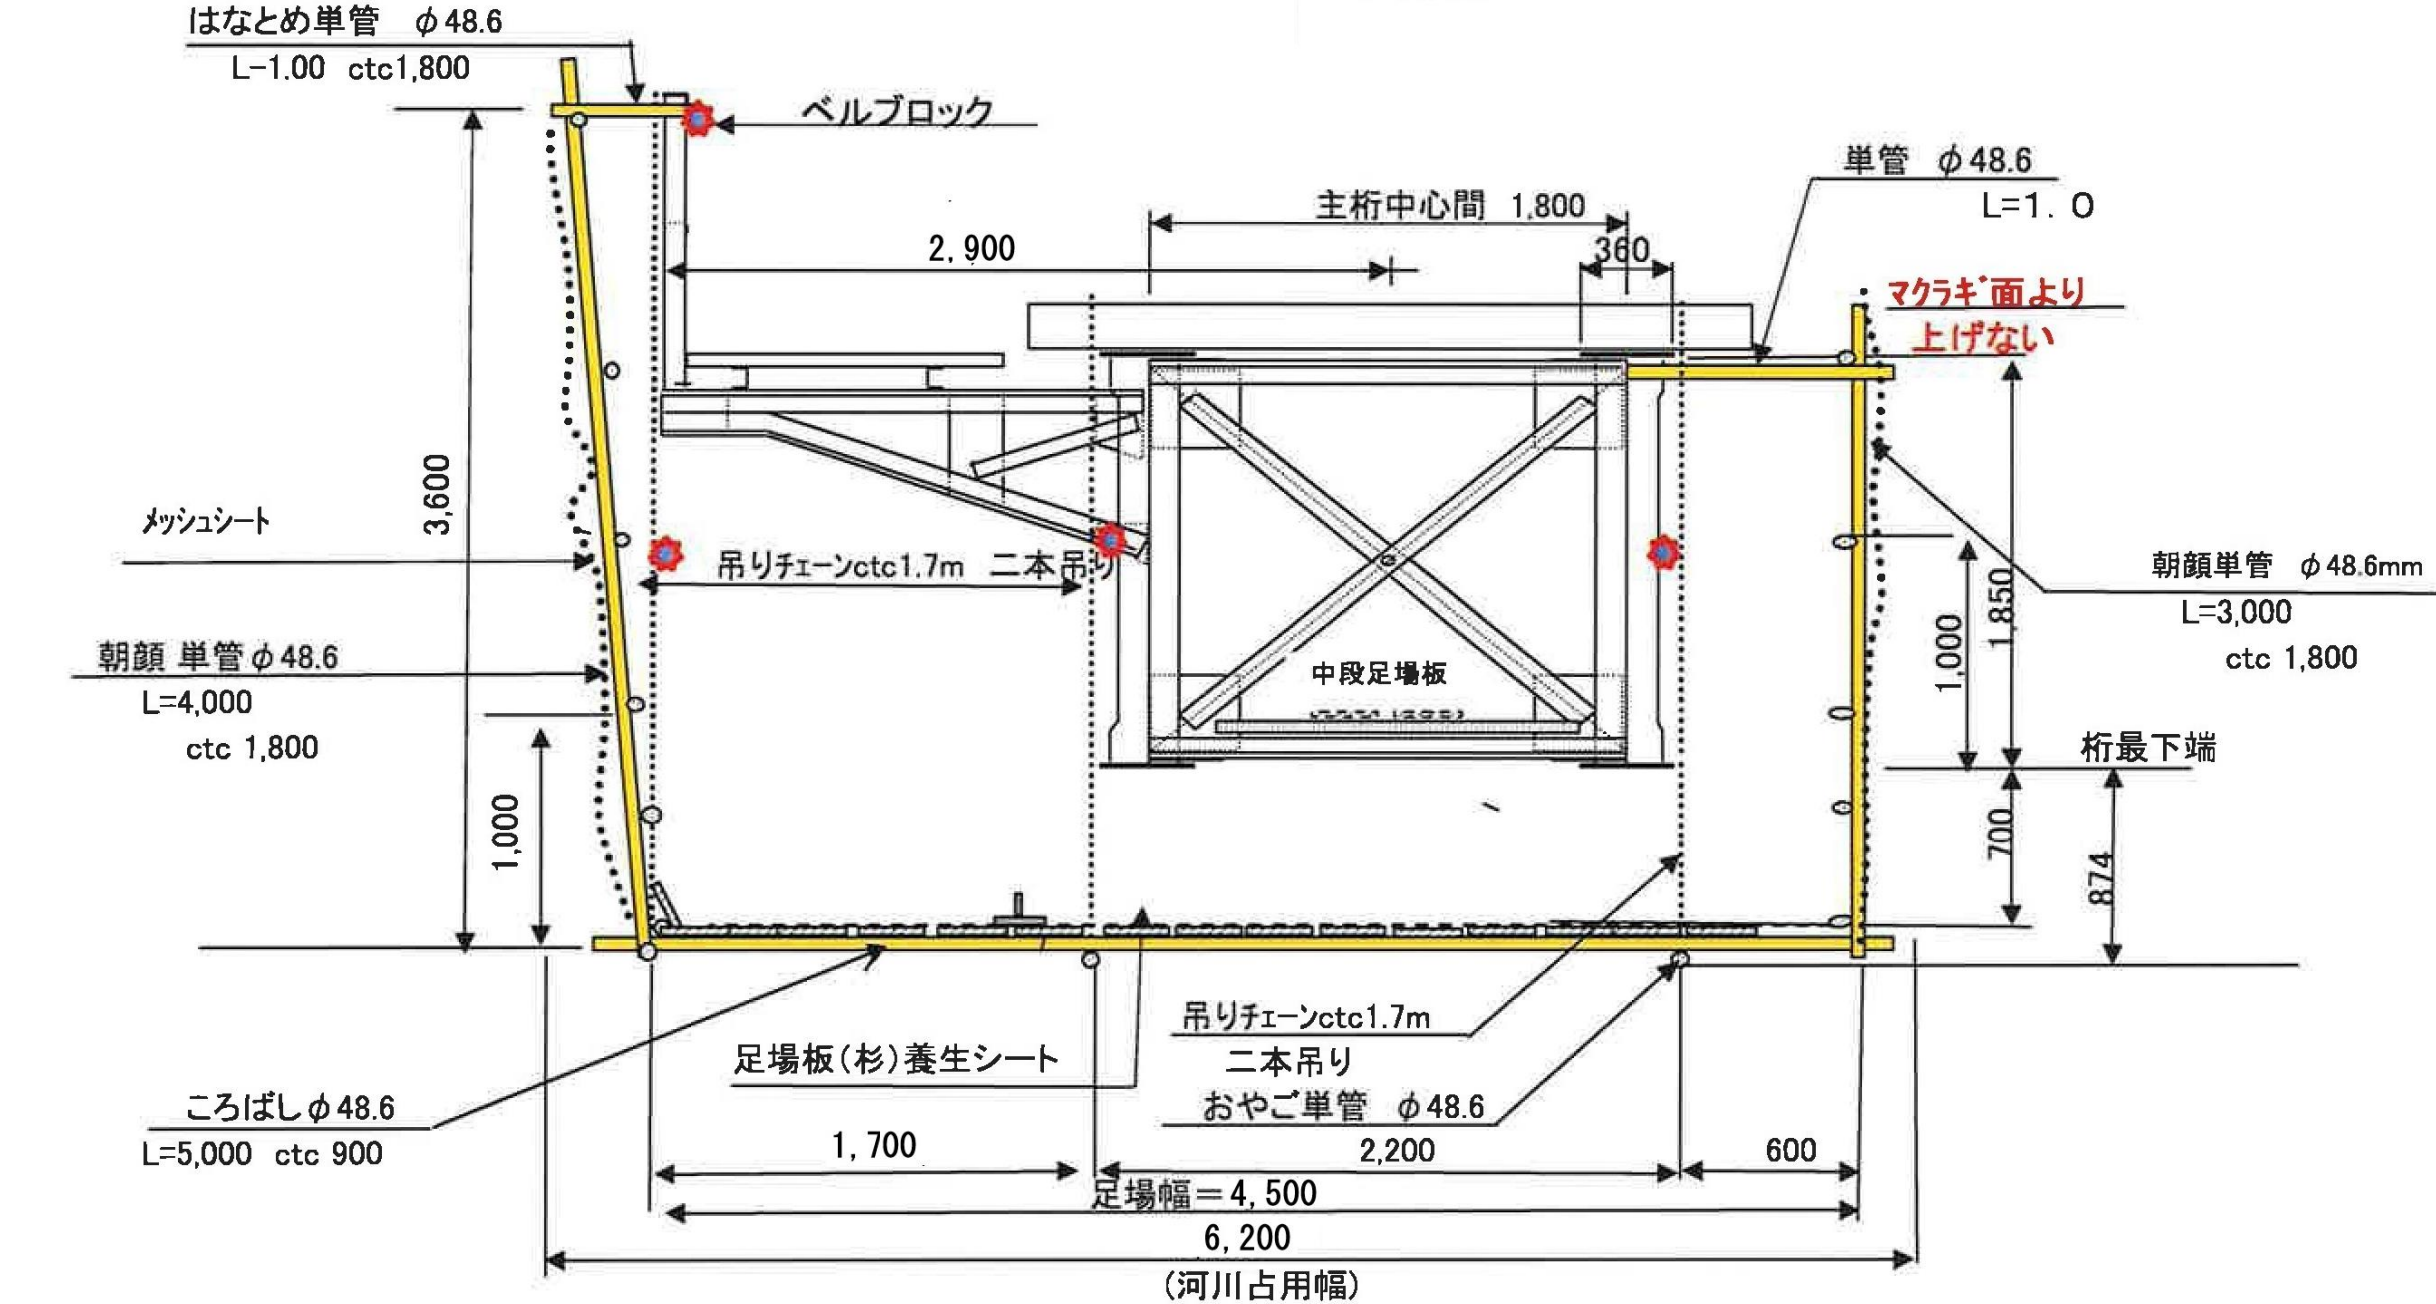






工事番号	施 2 5 第 号		
工 事 名	早月川橋りょうペイント塗替他工事(2025)		
図 面 名	吊り足場断面参考図		
縮 尺	—	図面番号	2 / 4

吊り足場（通路足場）参考断面図

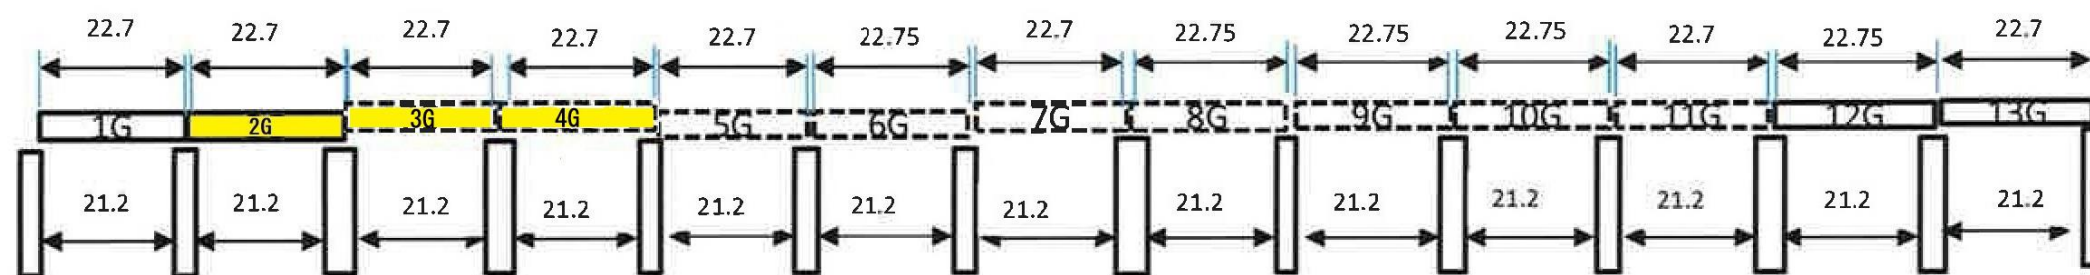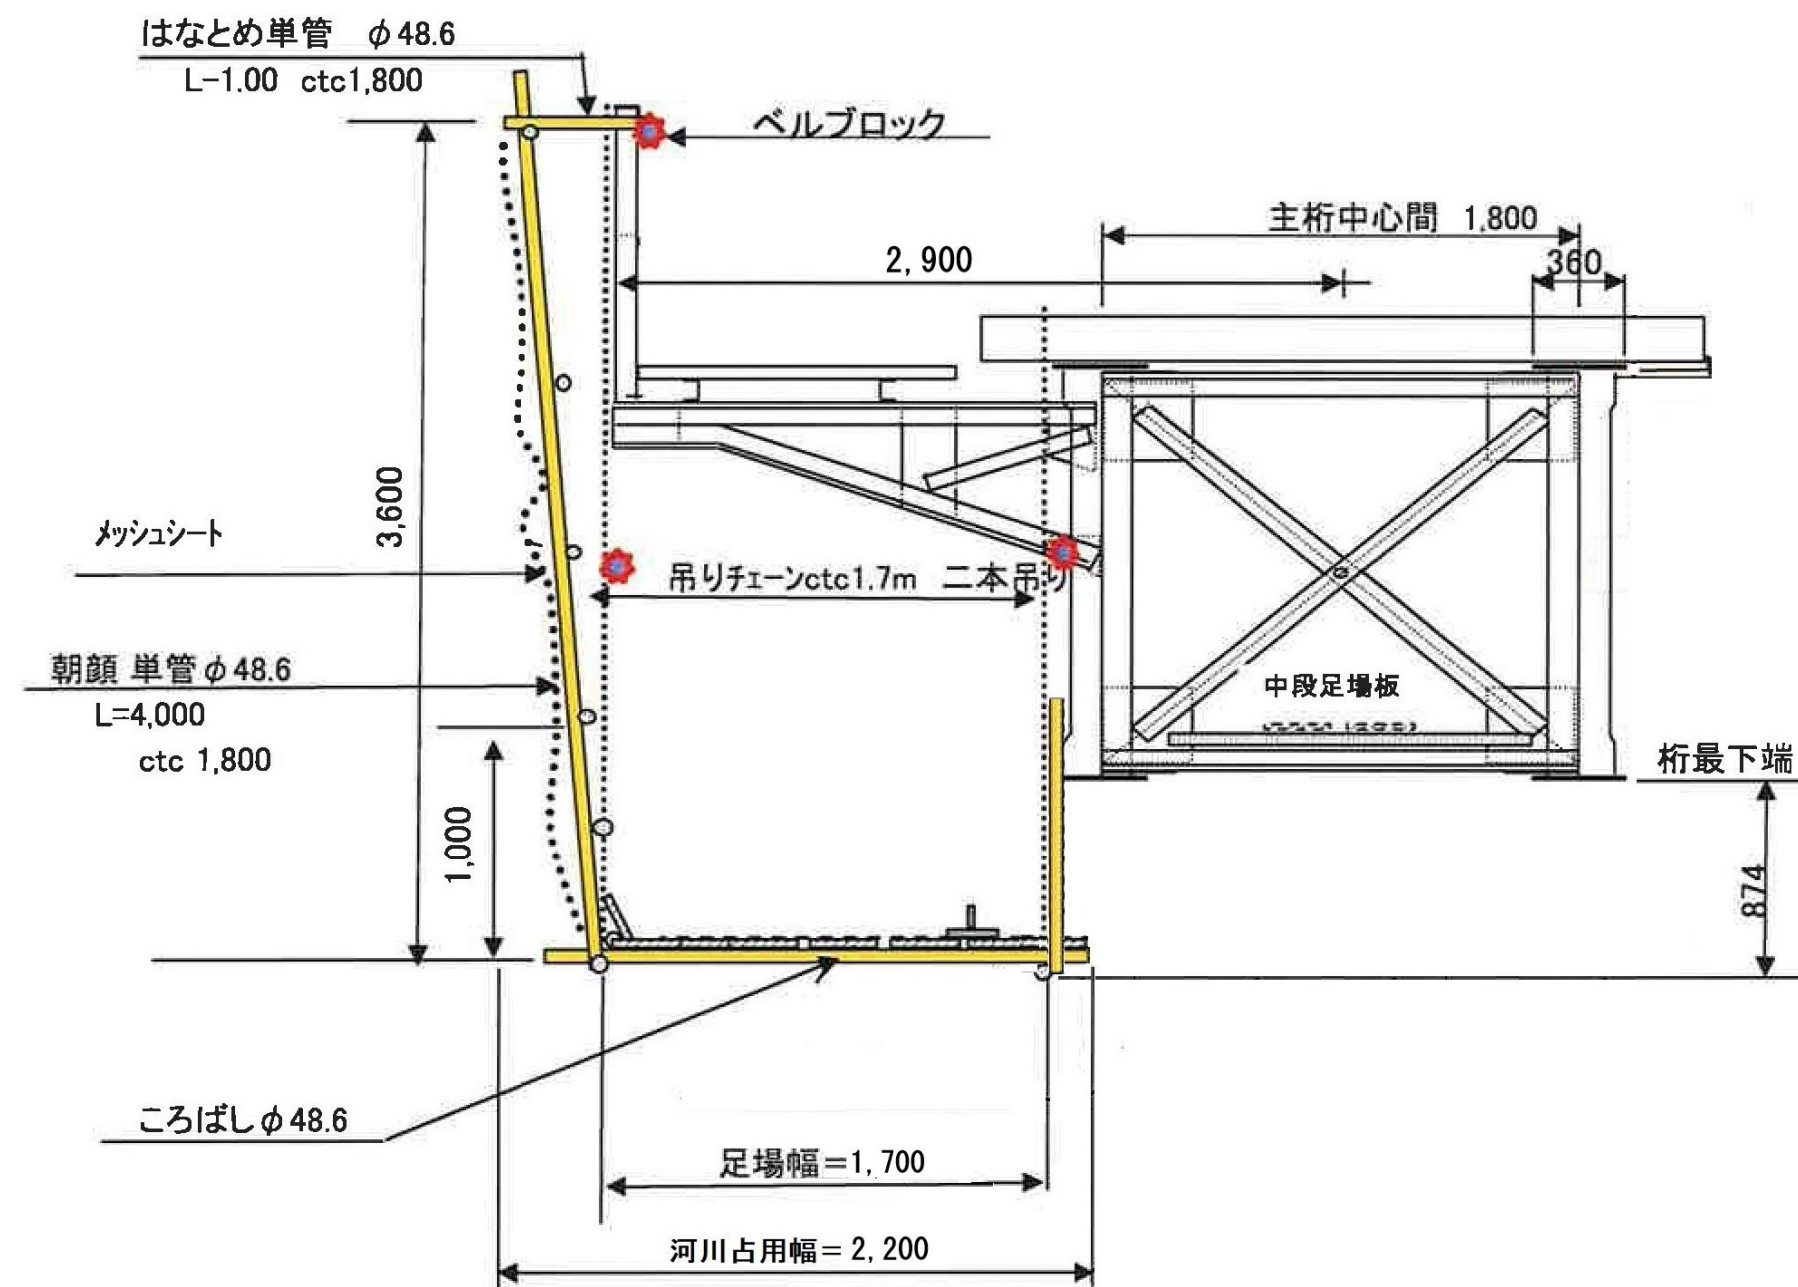

工事番号	施 2 5 第 号		
工 事 名	早月川橋りょうペイント塗替他工事(2025)		
図 面 名	吊り足場（通路足場）断面参考図		
縮 尺	図示	図面番号	3 / 4

橋りょう橋桁一般図

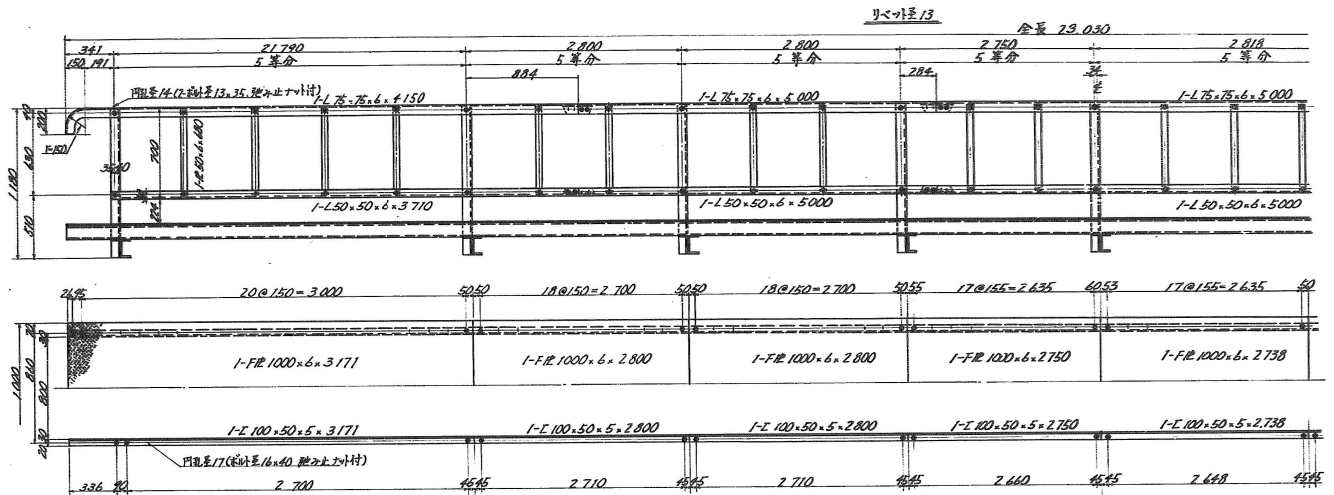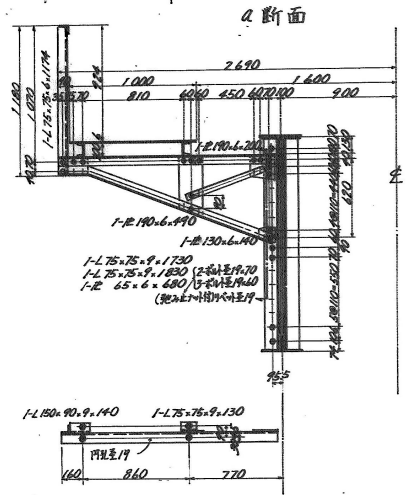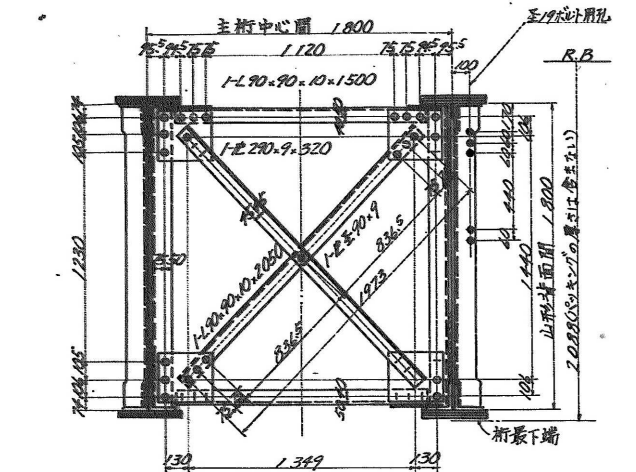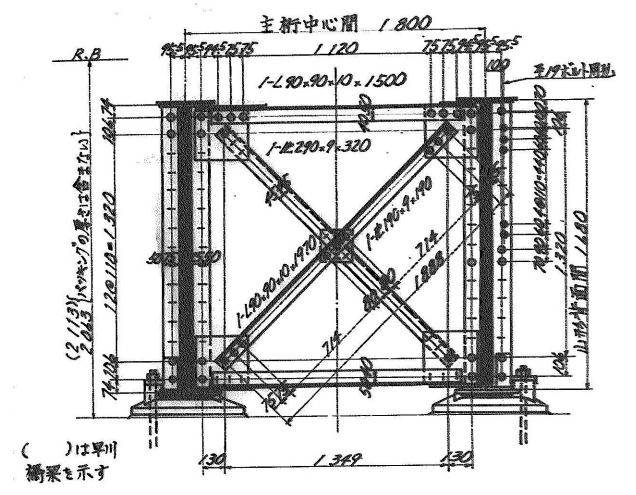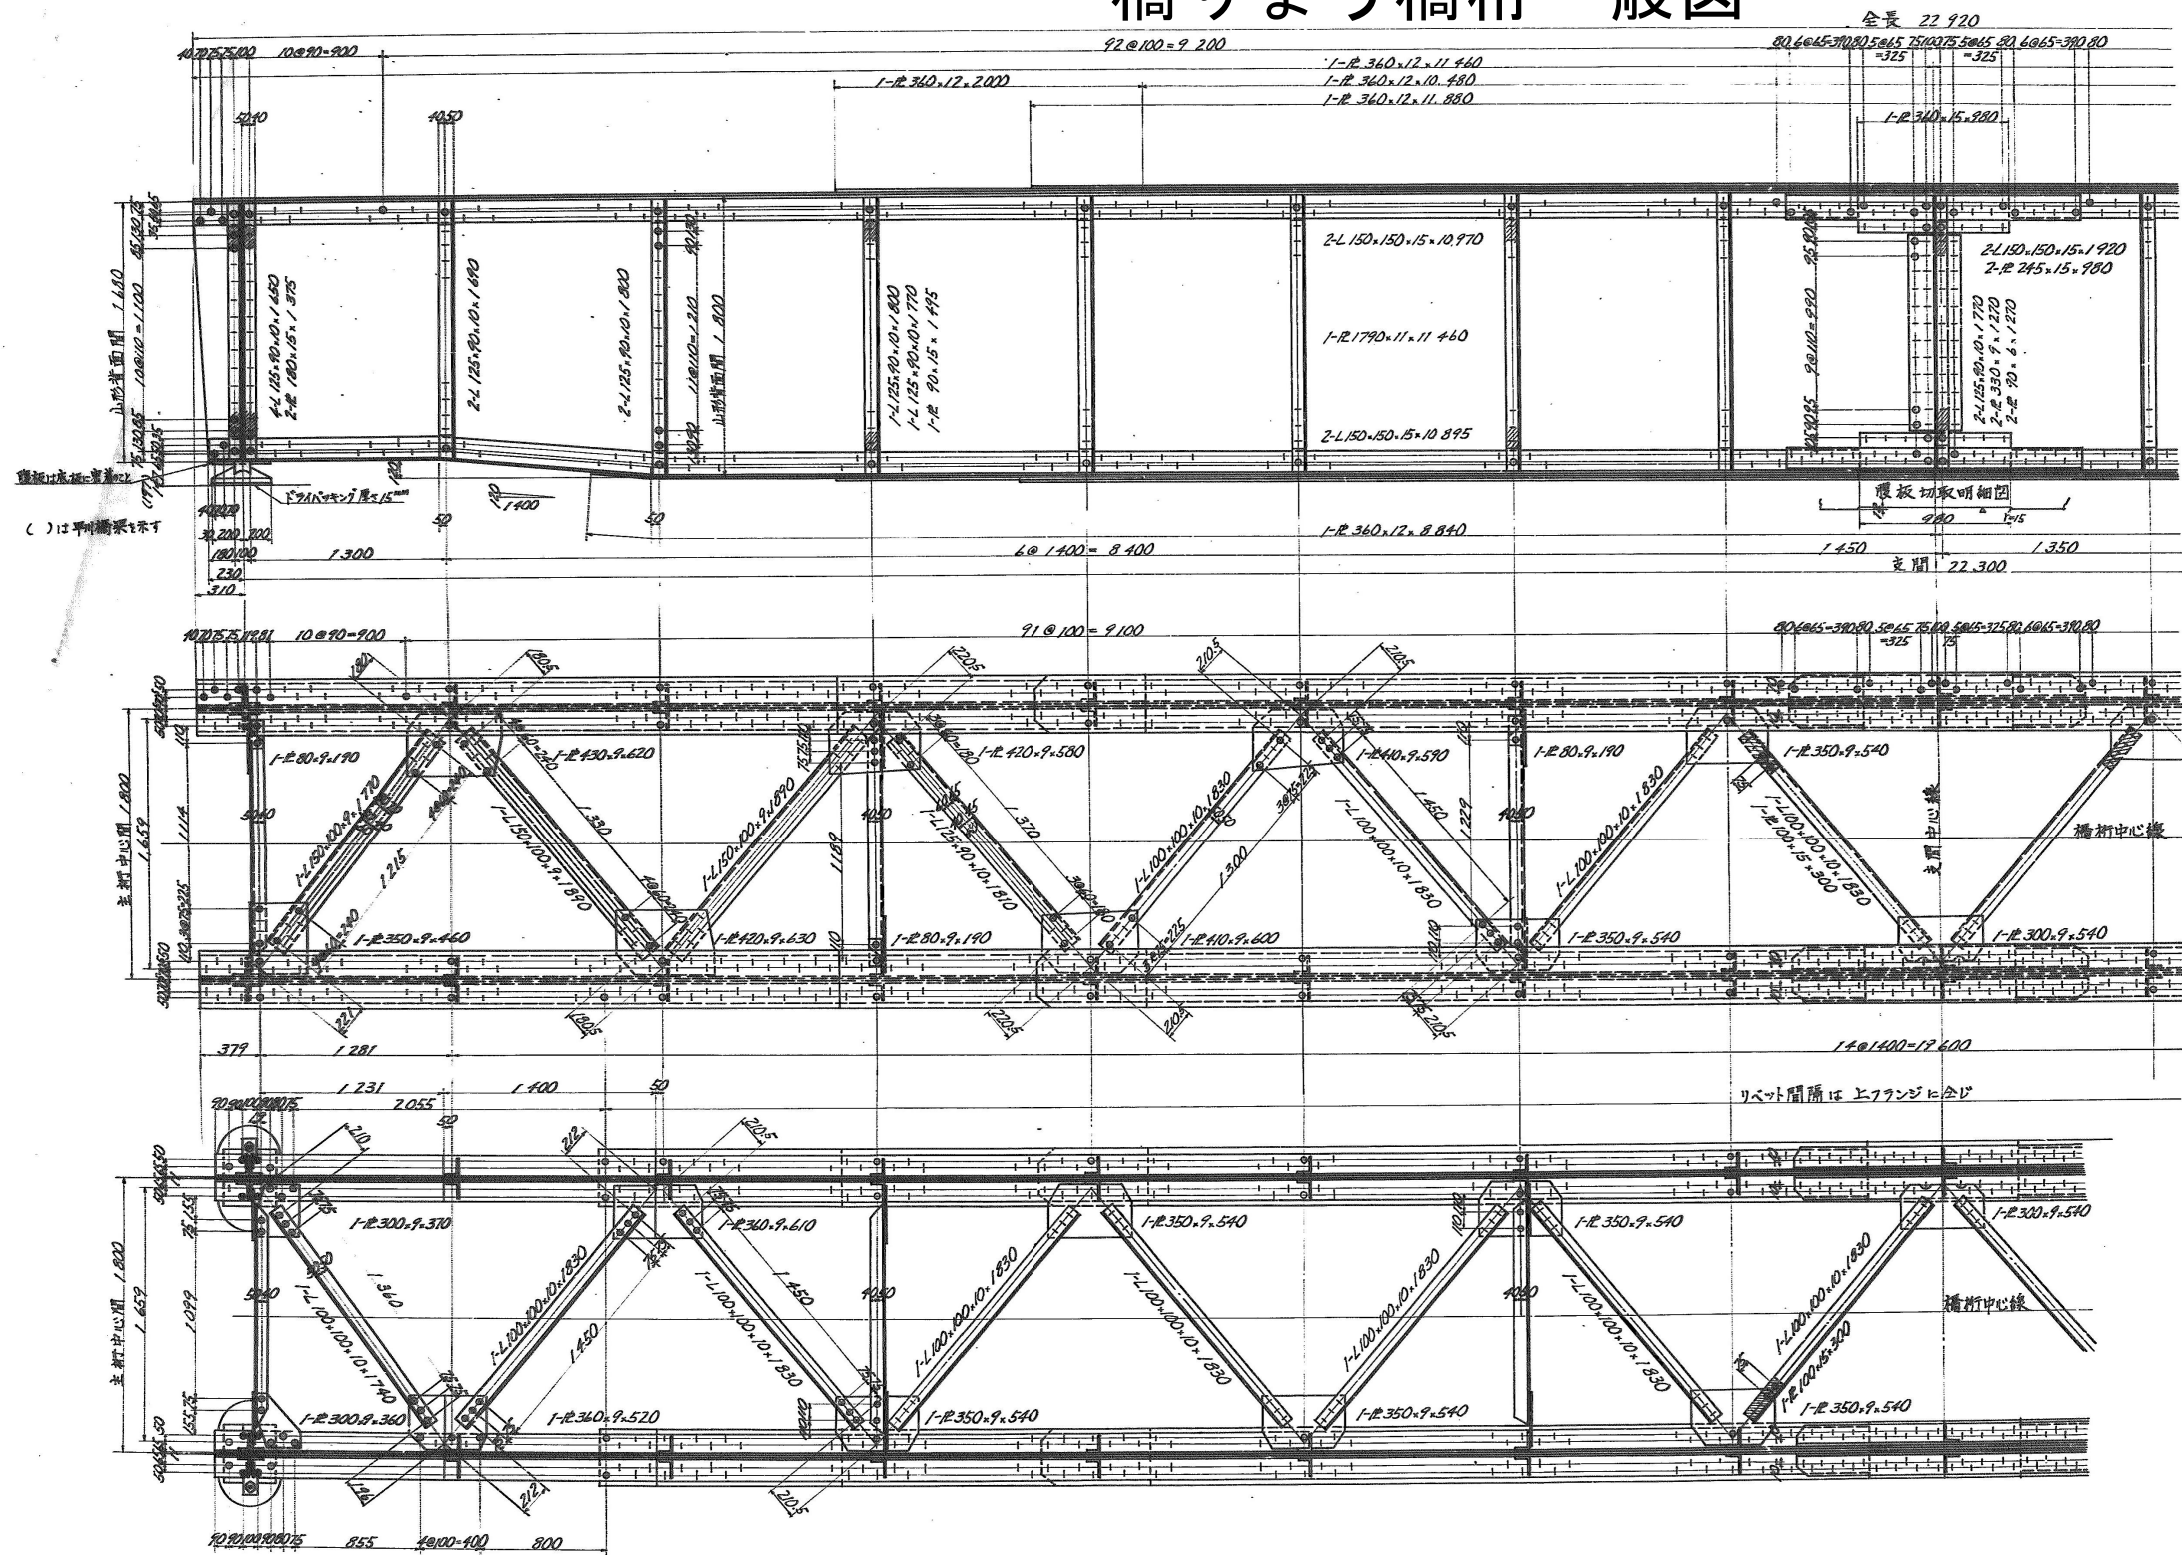

橋りょう桁番号：DG822-12

工事番号	施25第 号		
工 事 名	早月川橋りょうペイント塗替他工事(2025)		
図 面 名	橋りょう橋桁一般図		
縮 尺	—	図面番号	4 / 4