



後谷地下横断歩道 補修概要図


側面図 S=1:100

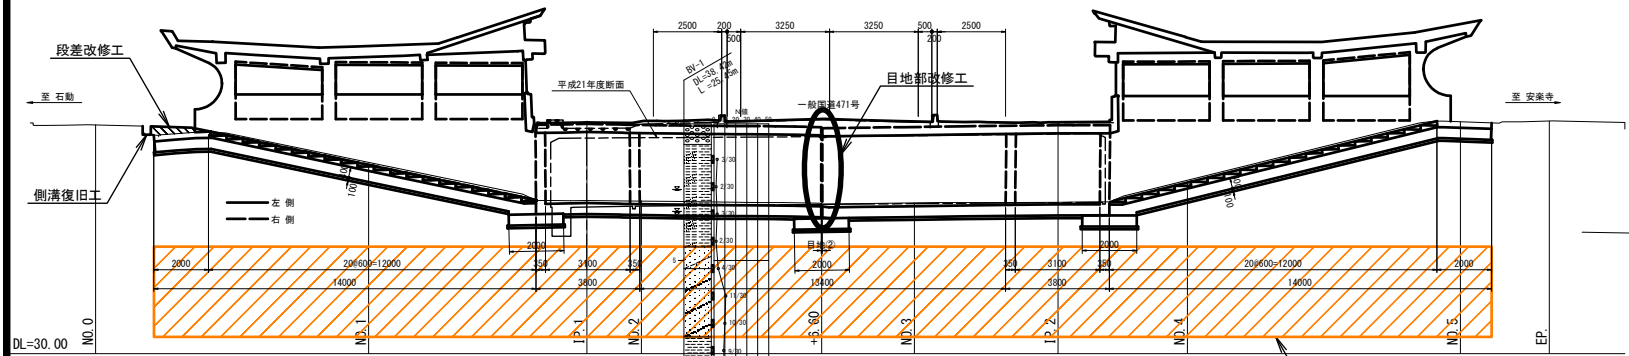

平面図 S=1:100

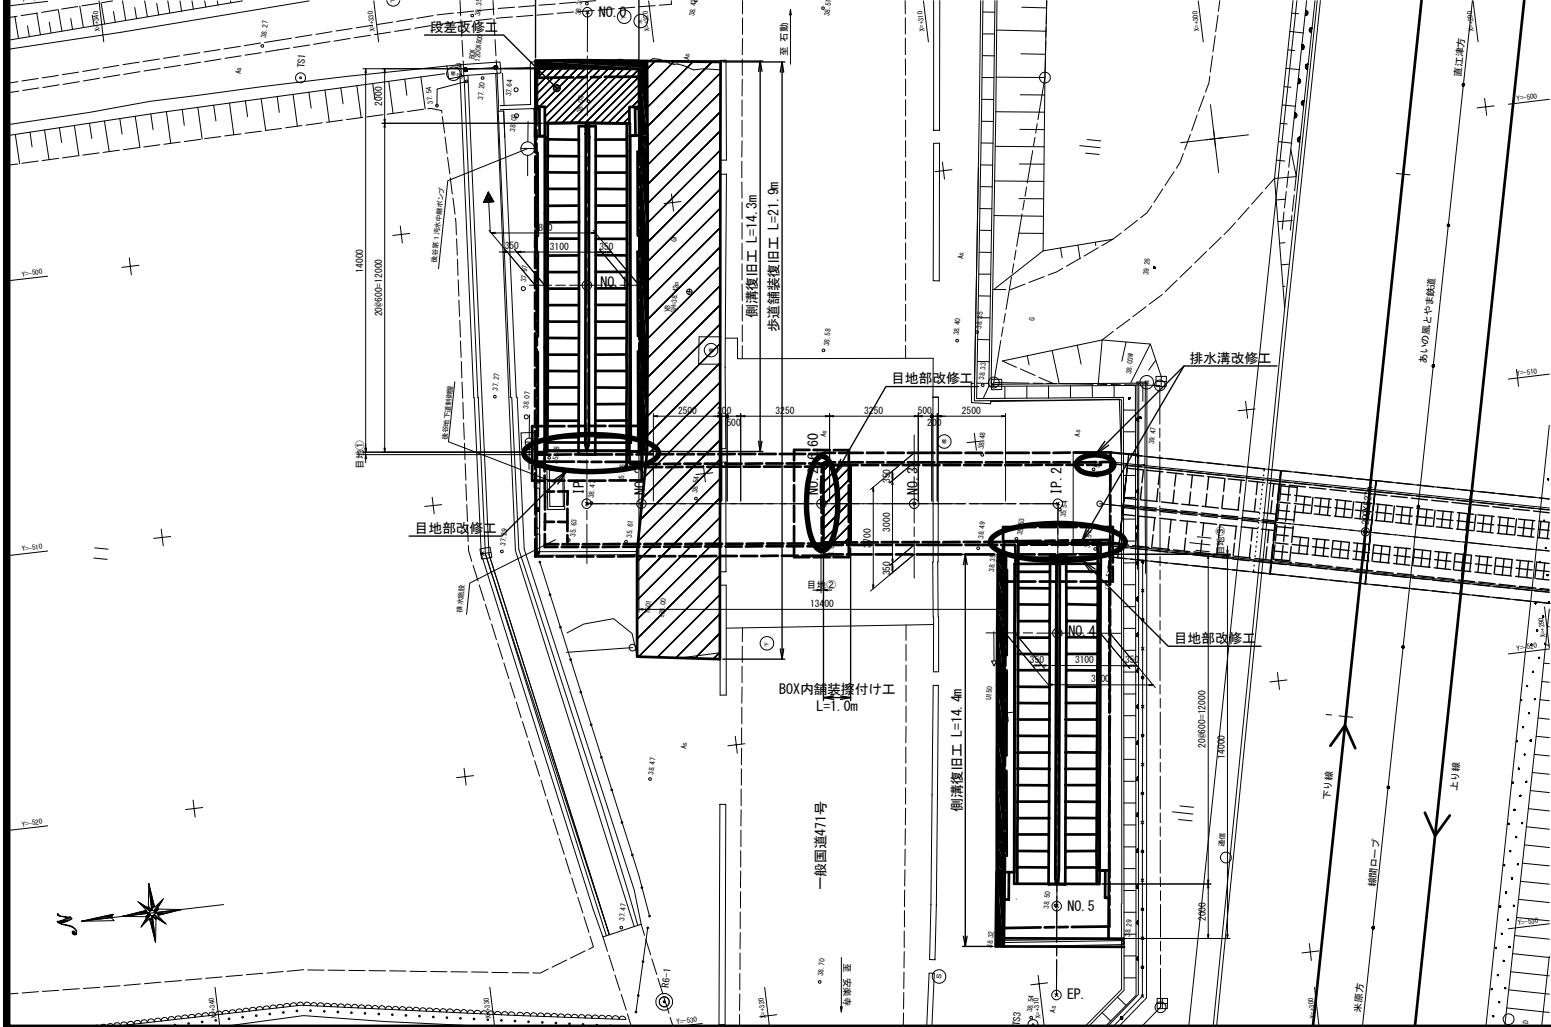

断面図 S=1:50

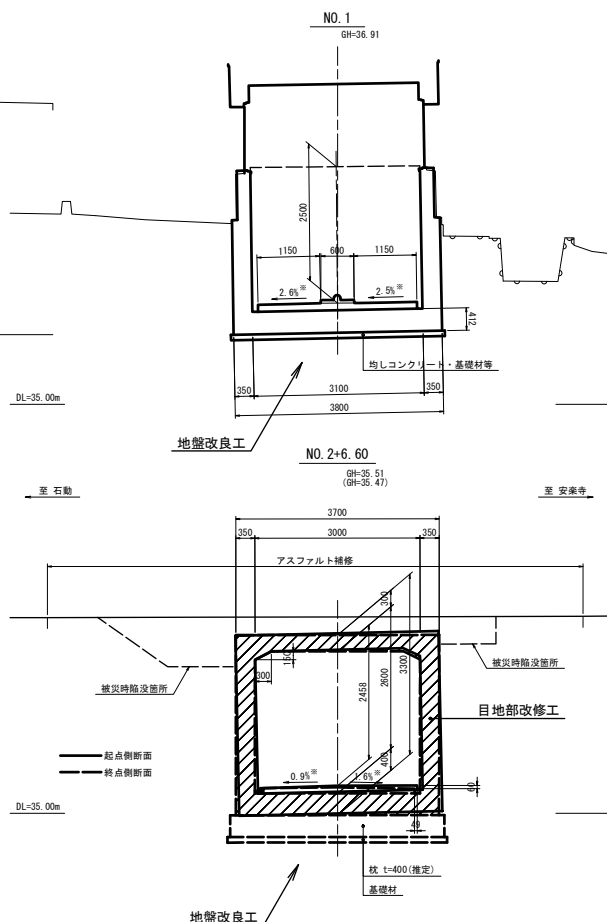

カルバートボックス諸元

路線名	一般国道471号
地下歩道種別	自転車歩行者専用地下歩道
昇降形式	押上式
延長	47.00m
内空寸法	ボックス部：幅3.0m、高さ2.5m 出入口部：幅3.1m、高さ2.5m
土盛り	0.200 ~ 0.500m
斜角	90°
基礎形式	直接基礎
竣工年度	昭和62年

注) ※印は、R6.1測量値である。


補修計画

部材	補修方法	摘要
斜路付き階段部 目地①	目地部改修工	
出入口部②	段差改修工	
ボックス部 目地③	目地部改修工、段差改修工	
斜路付き階段部 目地④	目地部改修工	
ボックス部 排水	排水溝改修工	
歩道	舗装復旧工、側溝復旧工	471号
車道	側溝復旧工	市道
地盤	地盤改良工(浸透固化処理)	


番号		図番	1 / 11
件名	後谷地下横断歩道 地盤改良他工事		
図名	後谷地下横断歩道 補修概要図		
あいの風とやま鉄道株式会社			

後谷地下横断歩道 地盤改良計画図


側面図 S=1:100

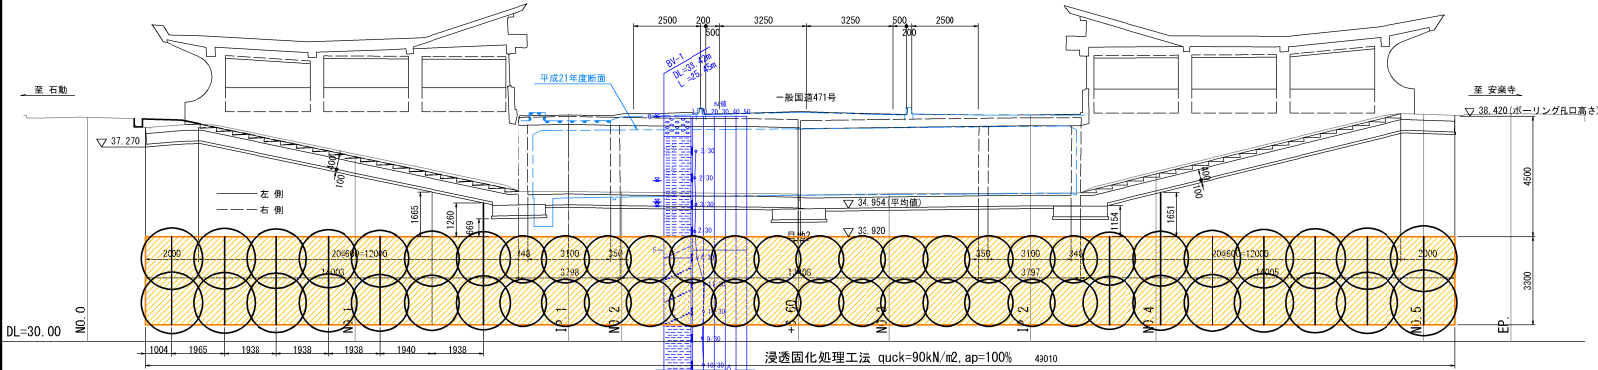


断面図 S=1:80

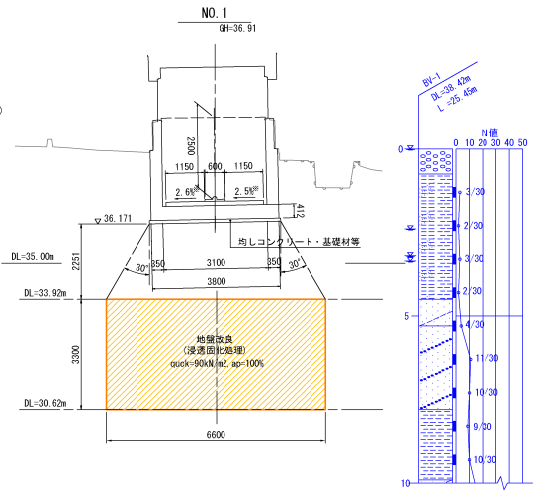

平面図 S=1:100

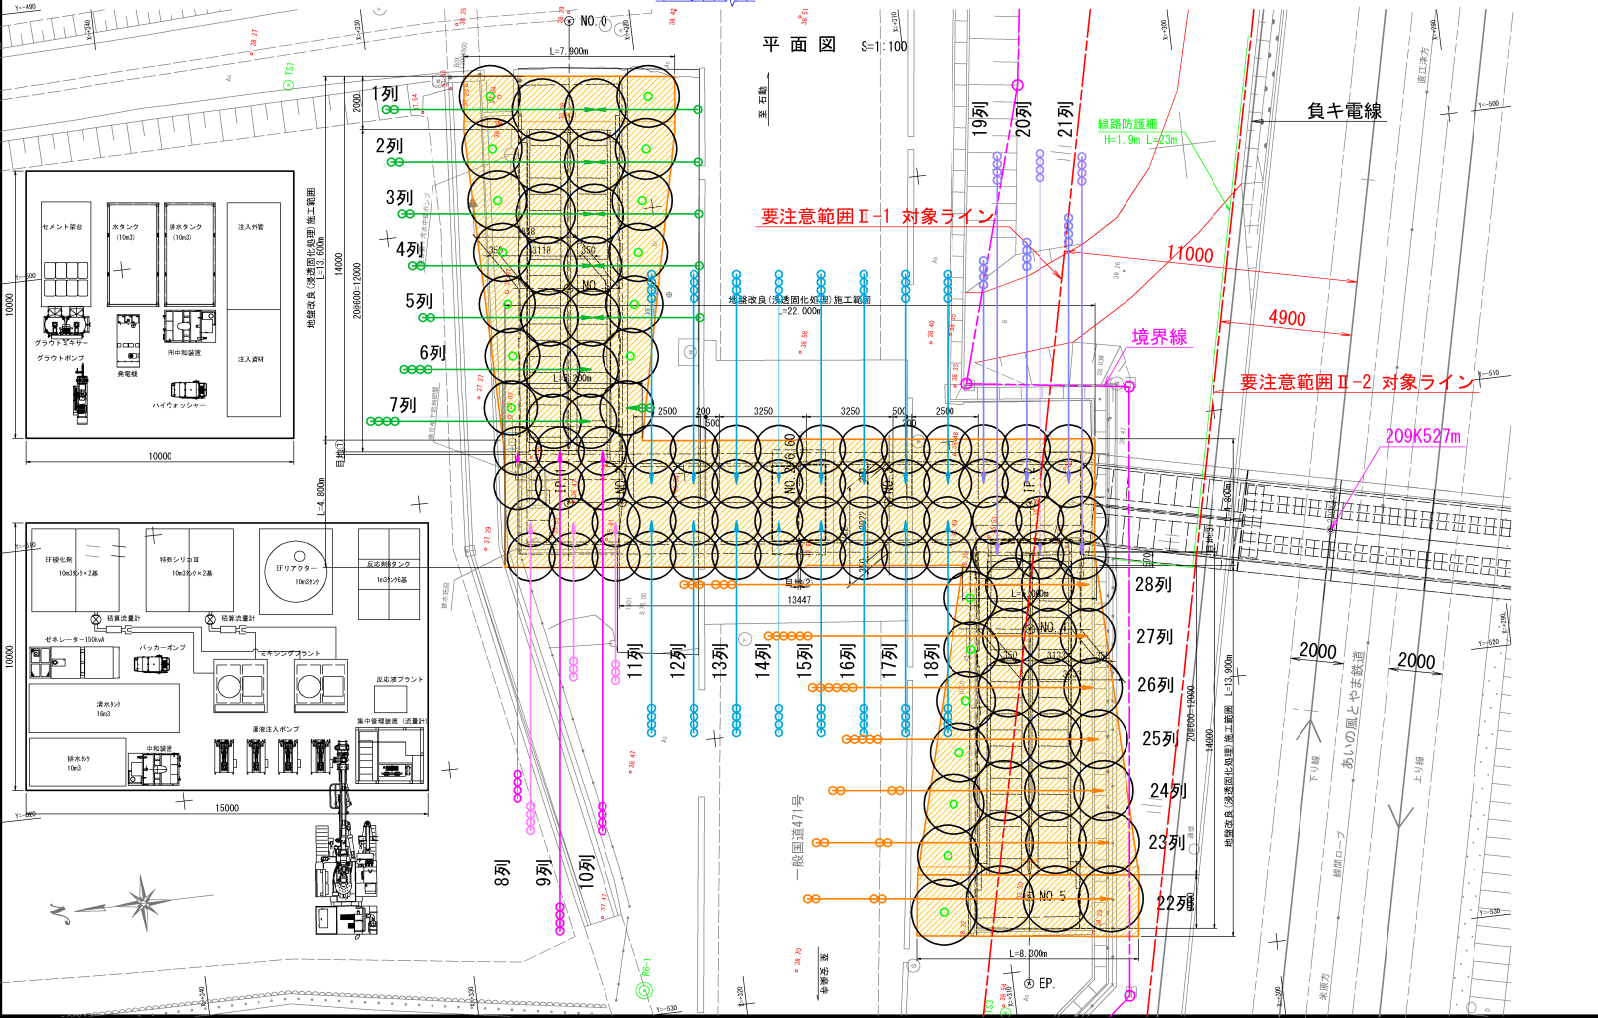


断面図 S=1:80

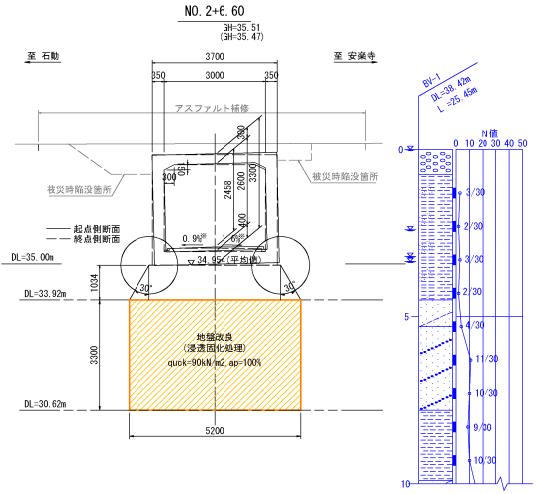


注) ※印は、R6.1測量値である。

番号		図番	2 / 11
件名	後谷地下横断歩道 地盤改良他工事		
図名	後谷地下横断歩道 地盤改良計画図		
あいの風とやま鉄道株式会社			

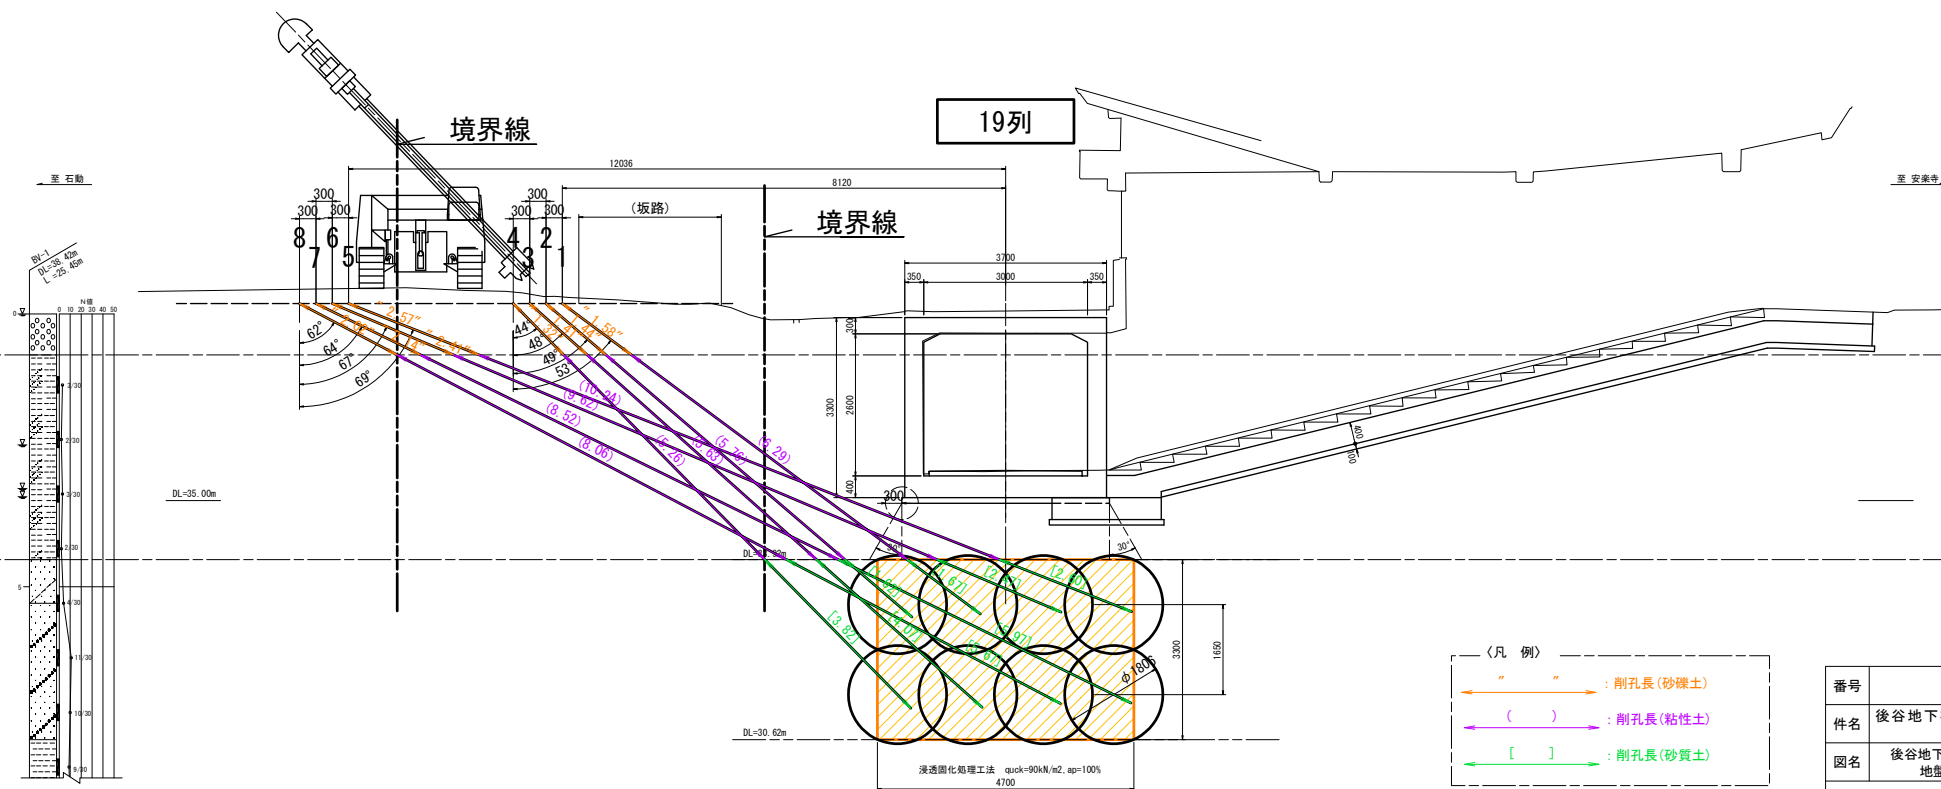


番号		図番	3 / 11
件名	後谷地下横断歩道 地盤改良他工事		
図名	後谷地下横断歩道 地盤改良施工計画図(その4)		
あいの風とやま鉄道株式会社			

後谷地下横断歩道 地盤改良施工計画図(その5) S=1:50

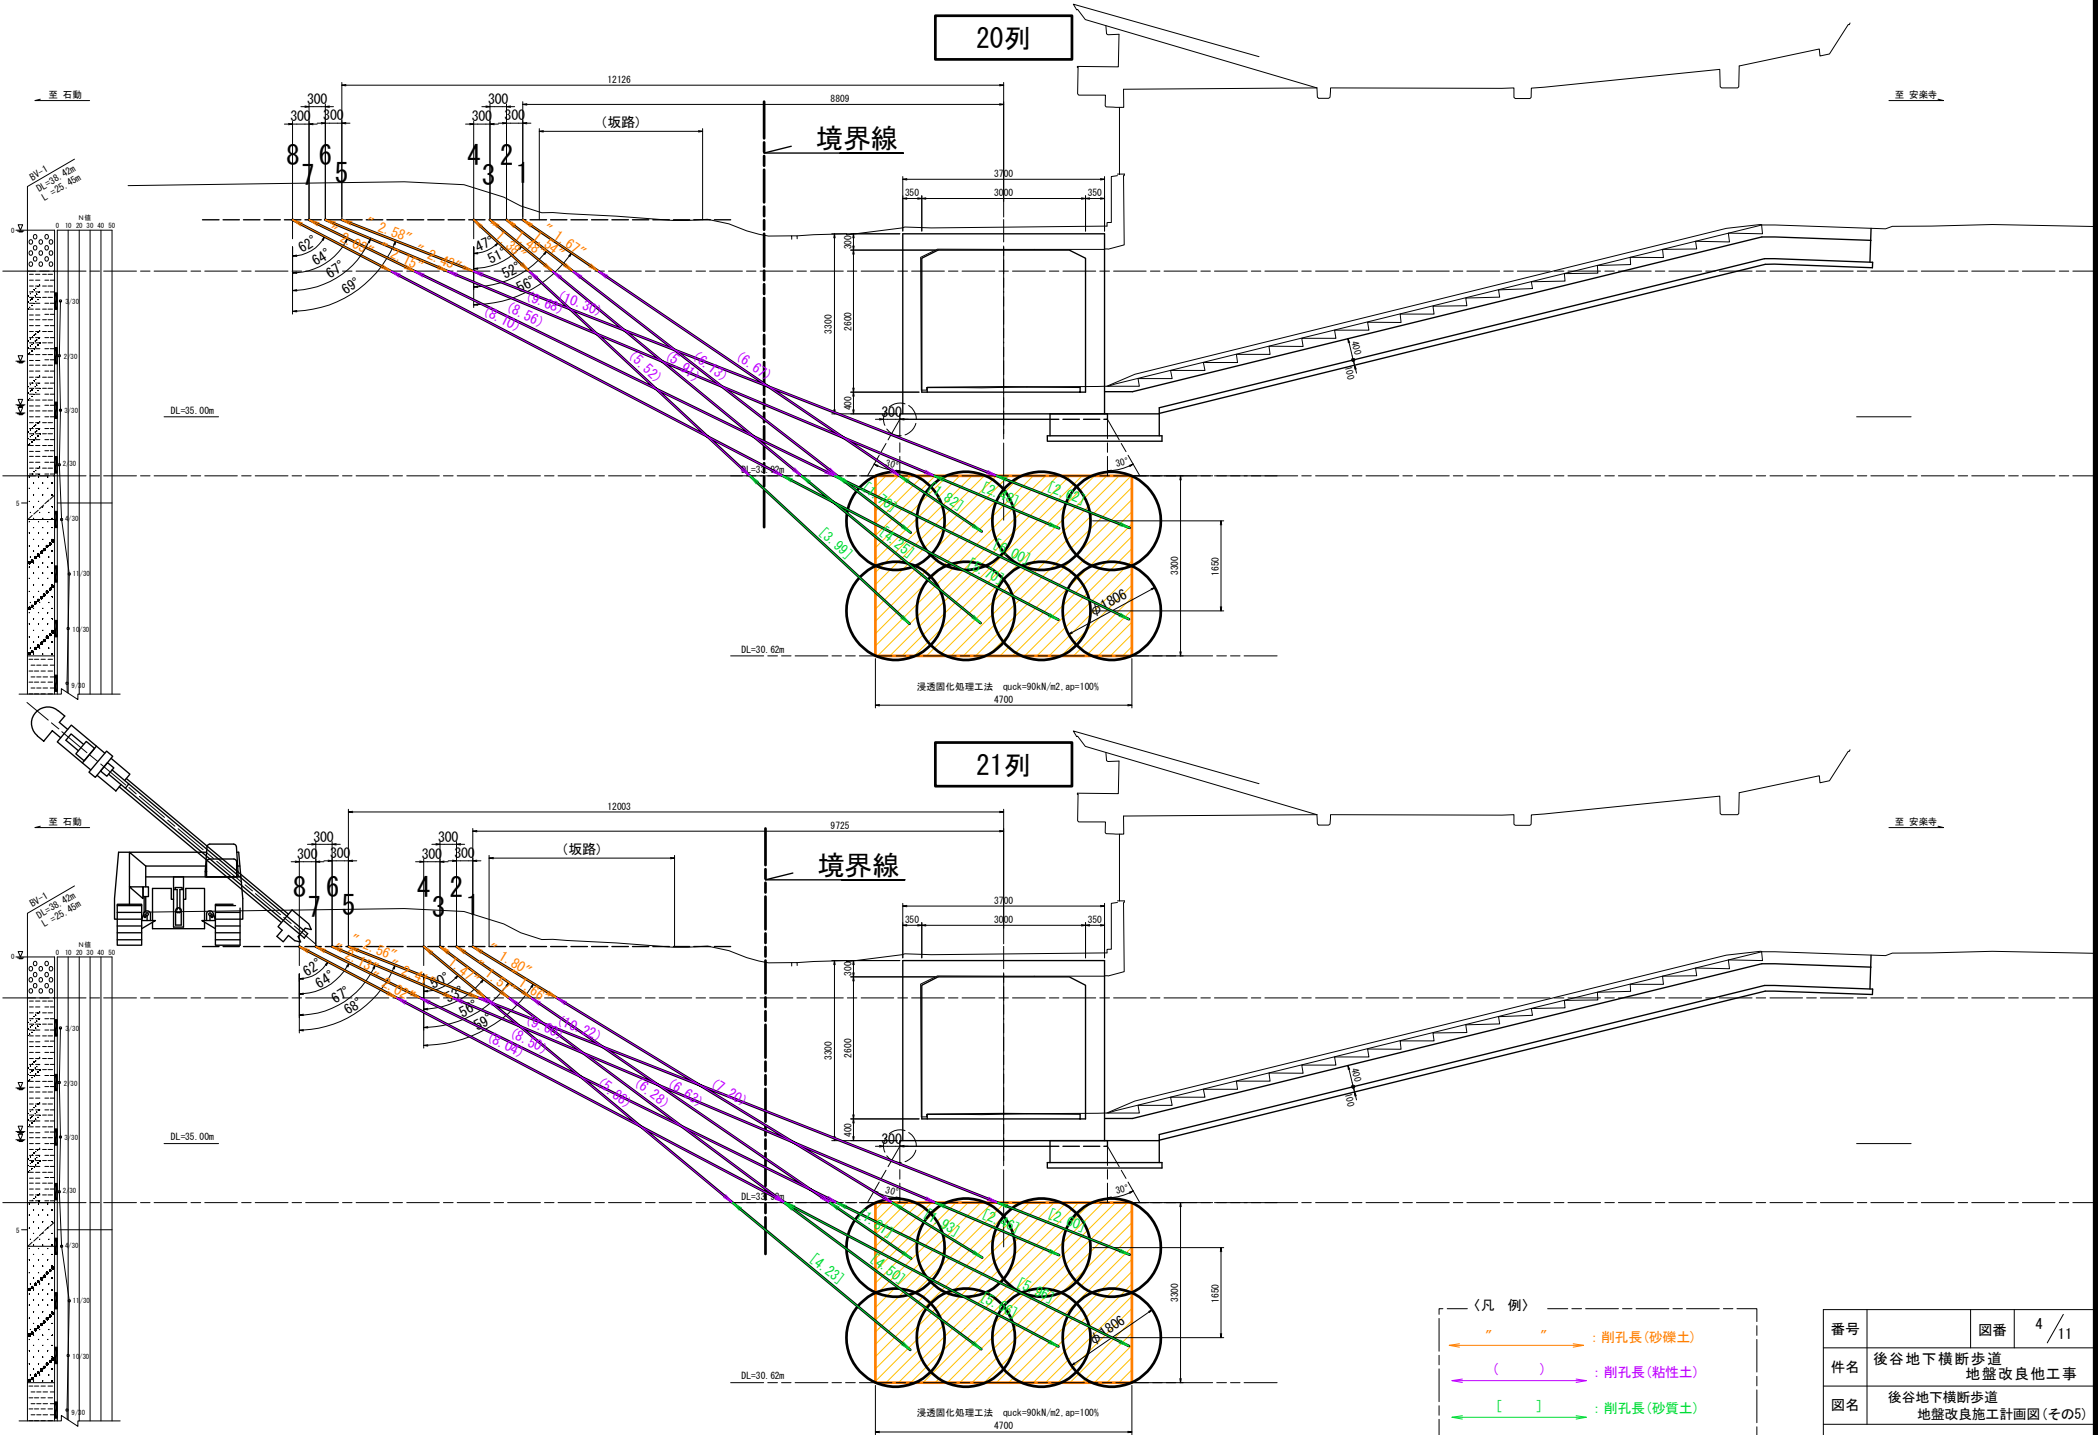


番号		図番	4 / 11
件名	後谷地下横断歩道 地盤改良他工事		
図名	後谷地下横断歩道 地盤改良施工計画図(その5)		
あいの風とやま鉄道株式会社			

22列

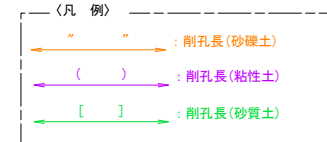

番号		図番	5 / 11
件名	後谷地下横断歩道 地盤改良他工事		
図名	後谷地下横断歩道 地盤改良施工計画図(その6)		
あいの風とやま鉄道株式会社			

23列

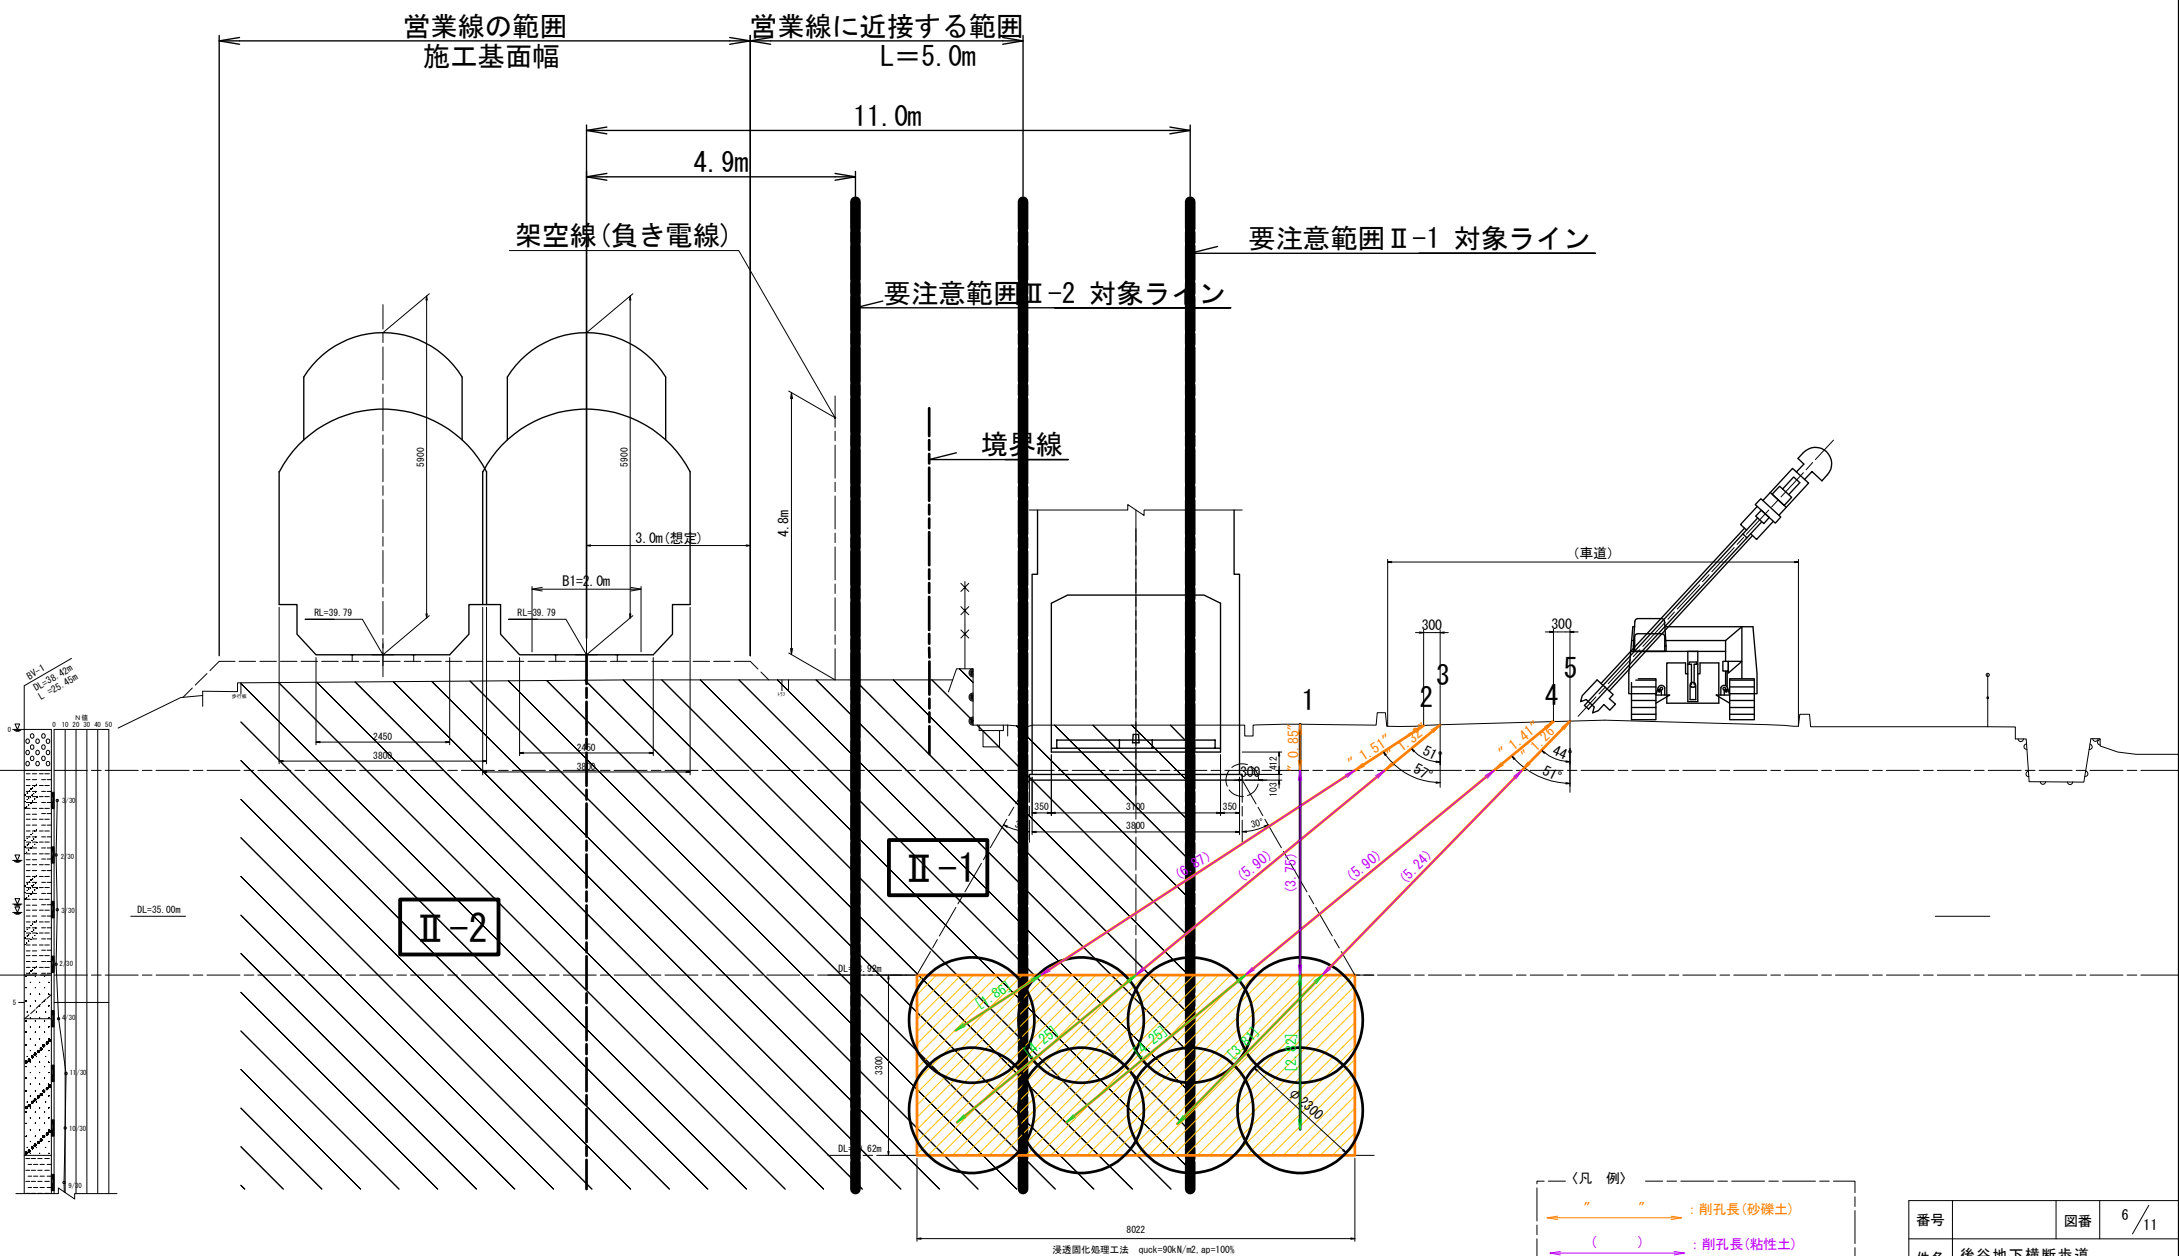


〈凡 例〉

→	削孔長(砂礫土)
()	削孔長(粘性土)
[]	削孔長(砂質土)

番号		図番	6 / 11
件名	後谷地下横断歩道 地盤改良他工事		
図名	後谷地下横断歩道 地盤改良施工計画図(その7)		
あいの風とやま鉄道株式会社			

24列

 

— 〈凡 例〉

: 削孔長(砂礫土)


 () : 削孔長(粘性土)

 [] : 削孔長(砂質土)

— [] : 削孔長(砂質土)

番号		図番	7 / 11
件名	後谷地下横断歩道 地盤改良他工事		
図名	後谷地下横断歩道 地盤改良施工計画図(その8)		
あいの風とやま鉄道株式会社			

25列

 

— (凡 例) —


—— : 削孔長(砂礫土)

() : 削孔長(粘性土)

[] : 削孔長(砂質土)

番号		図番	8 / 11
件名	後谷地下横断歩道 地盤改良他工事		
図名	後谷地下横断歩道 地盤改良施工計画図(その9)		
あいの風とやま鉄道株式会社			


26列

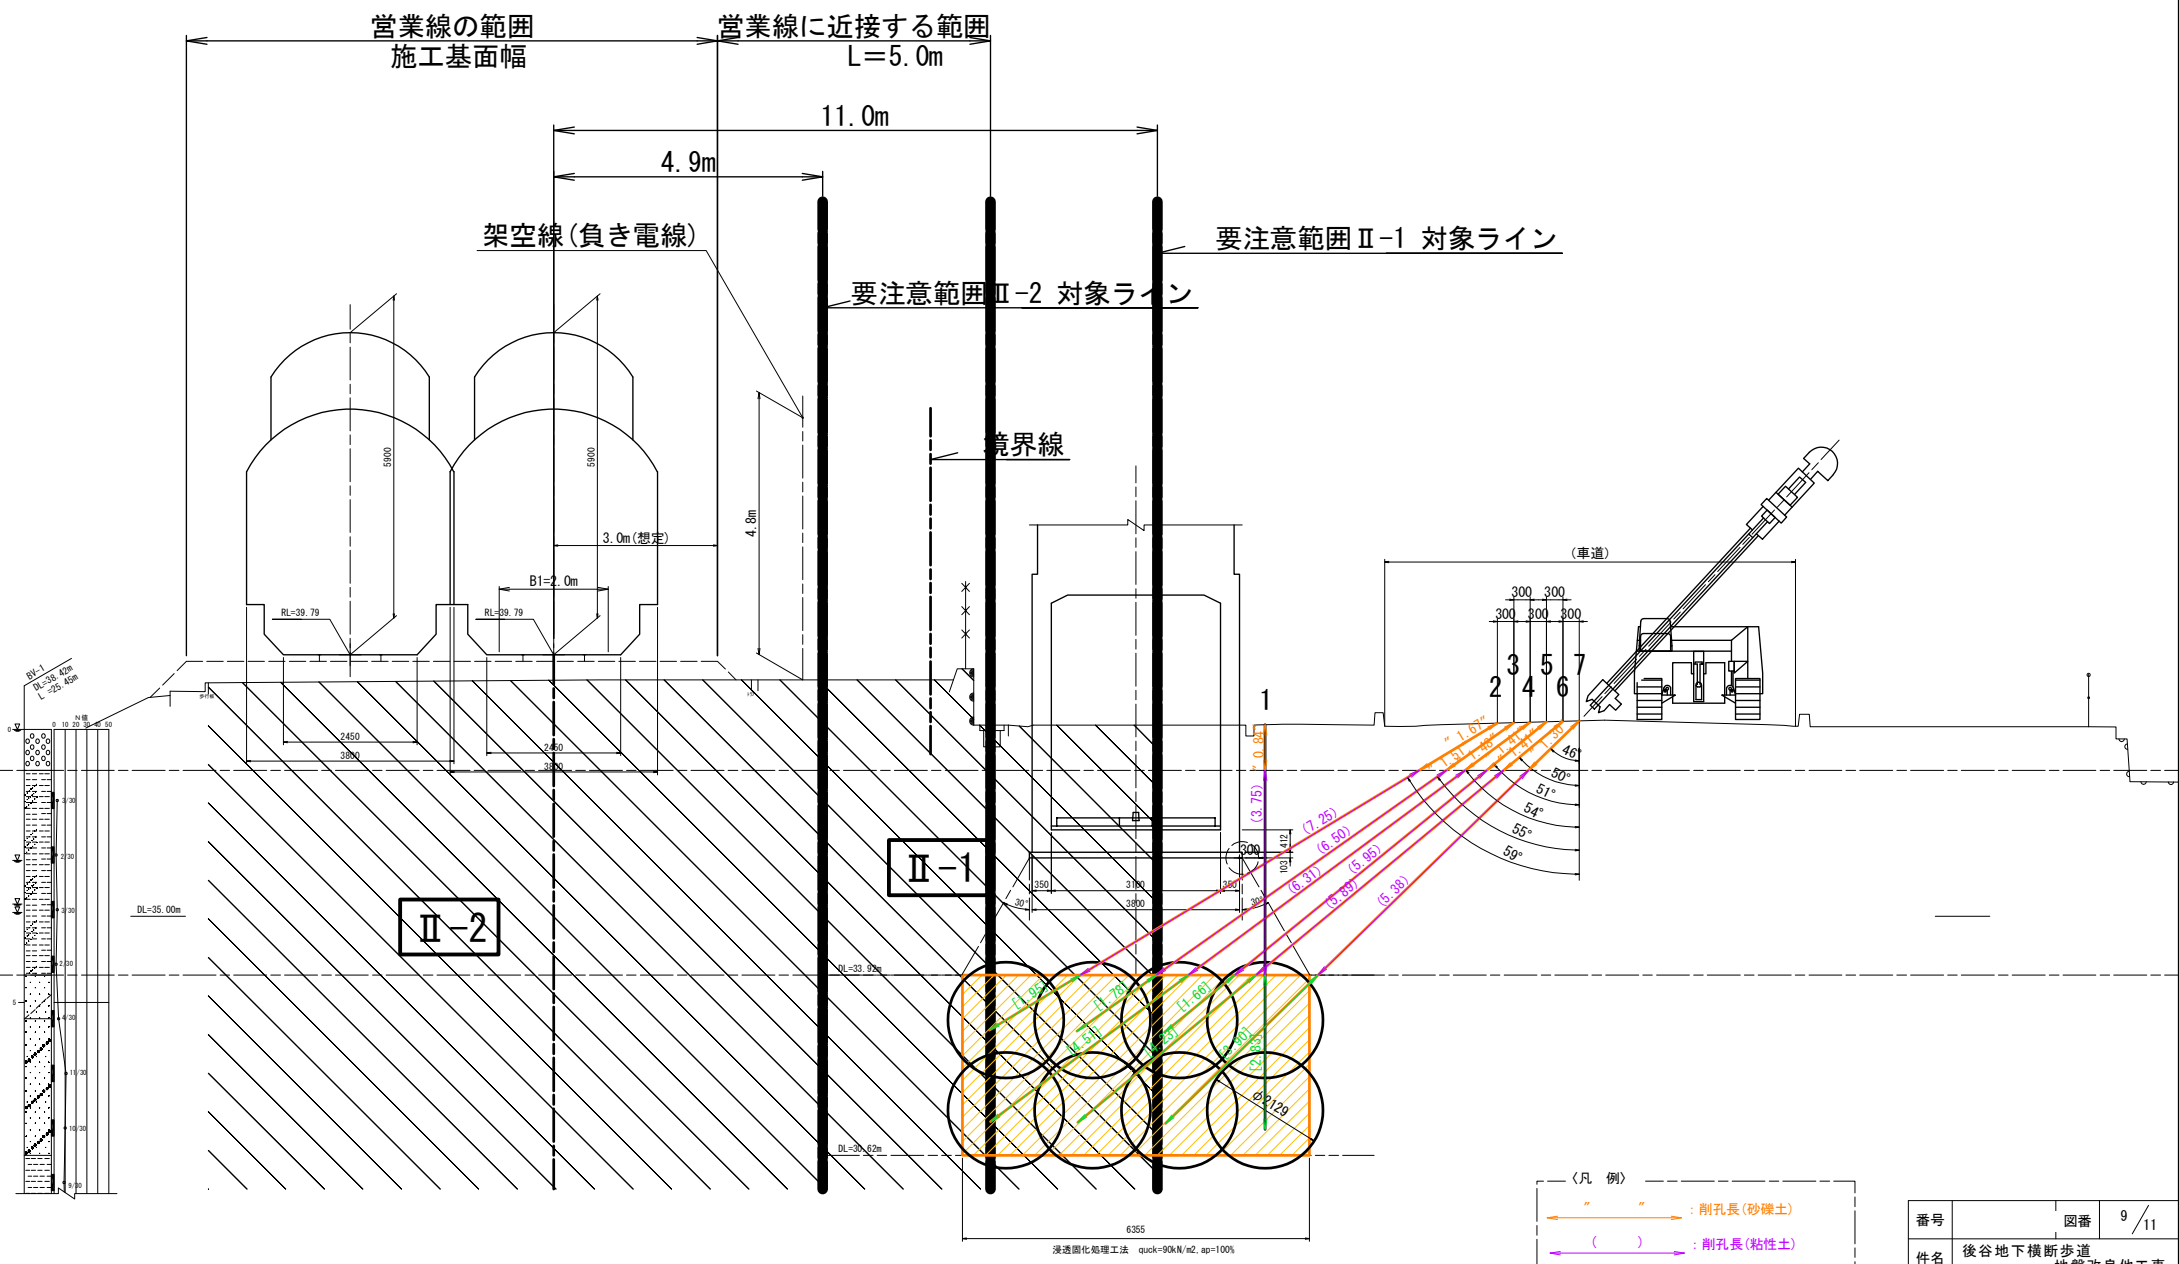

- 〈凡 例〉
- 削孔長(砂礫土)
 - 削孔長(粘性土)
 - 削孔長(砂質土)

番号	図番	9 / 11
件名	後谷地下横断歩道 地盤改良他工事	
図名	後谷地下横断歩道 地盤改良施工計画図(その10)	
あいの風とやま鉄道株式会社		

27列

 

—〈凡 例〉

 : 削孔長(砂礫土)
 : 削孔長(粘性土)
 : 削孔長(砂質土)

番号		図番	10 / 11
件名	後谷地下横断歩道 地盤改良他工事		
図名	後谷地下横断歩道 地盤改良施工計画図(その11)		
あいの風とやま鉄道株式会社			

28列

