


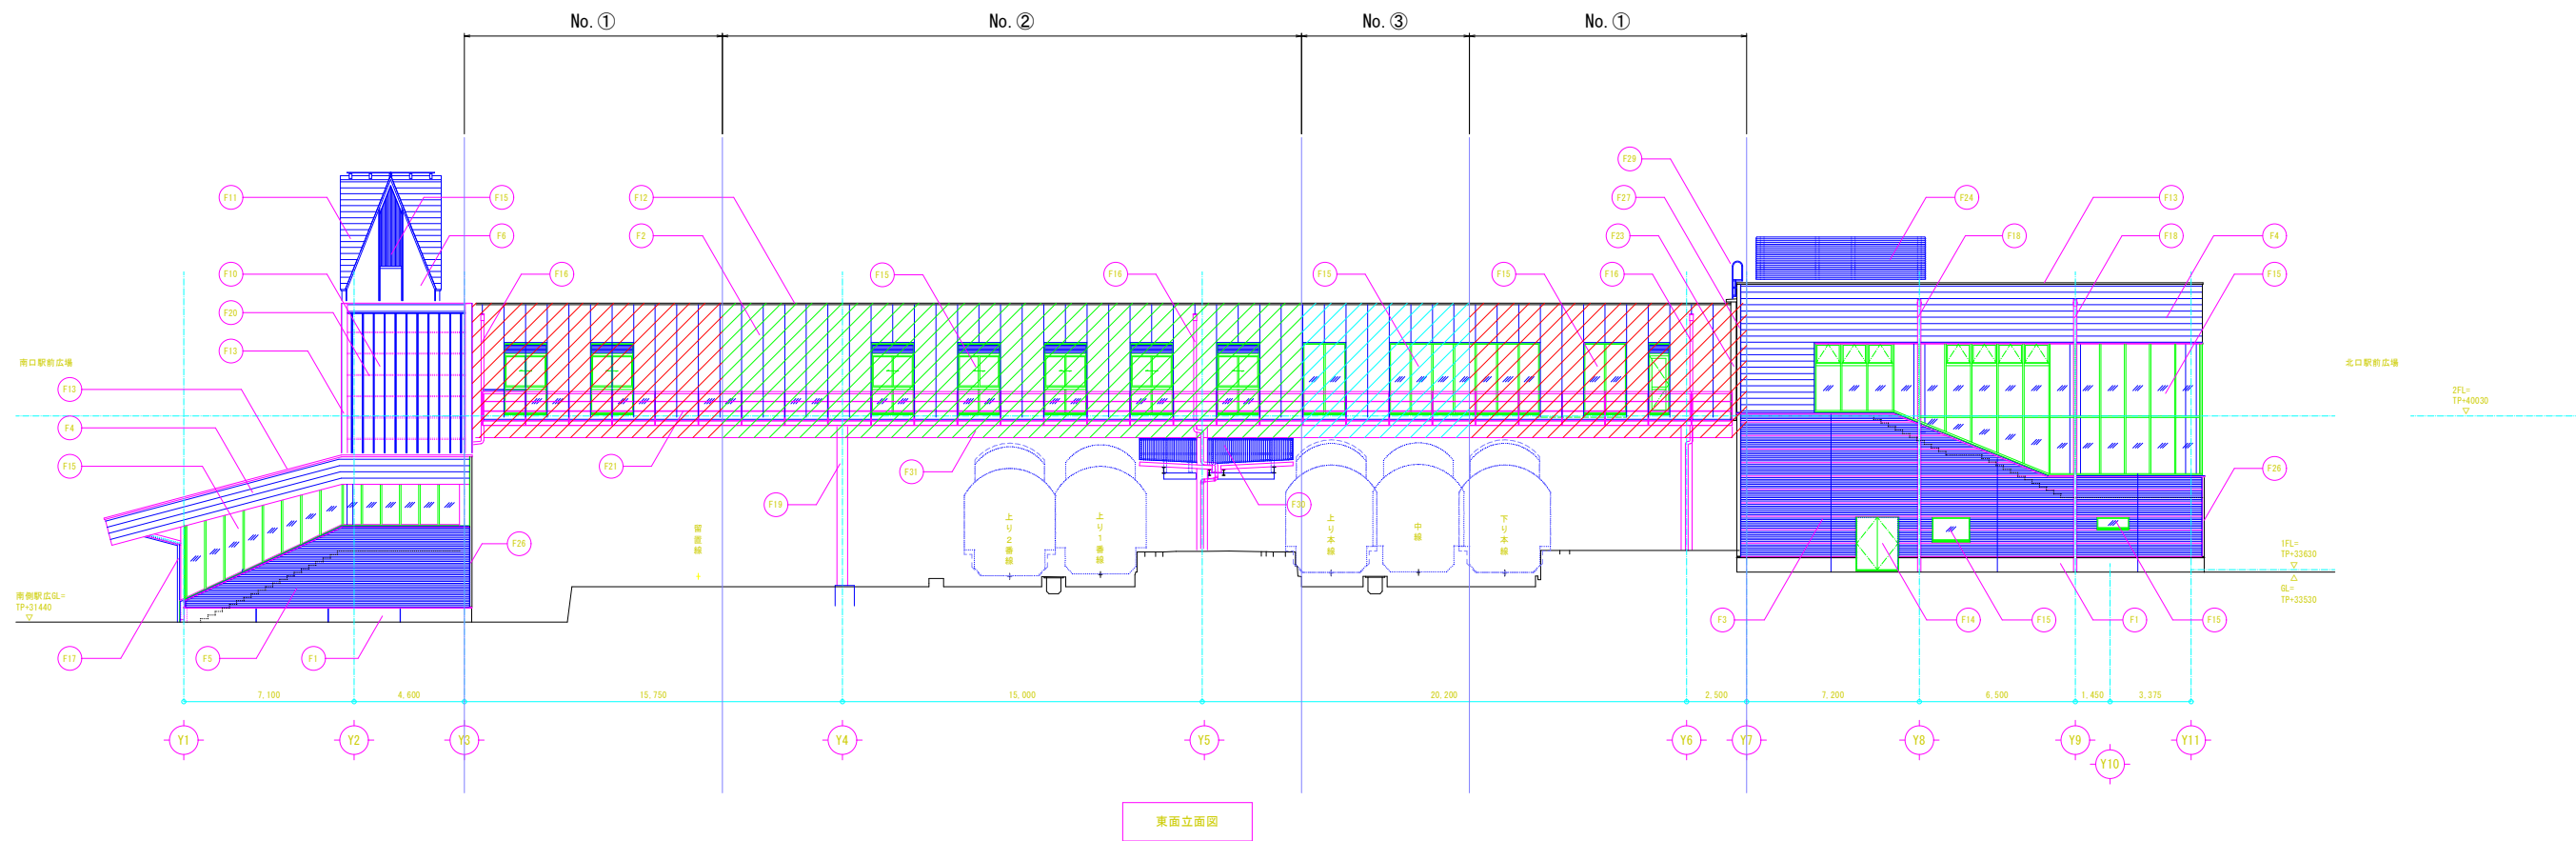

No	面積
①	172.1m2
②	186.8m2
③	54.1m2

工事 件名	石動駅南北自由通路定期点検 他業務委託
図面 縮尺	石動駅南北自由通路 点検計画図（参考） S=1/300
令和7年 8月	
全 1 葉の内 1 葉	
あいの風とやま鉄道株式会社	