


# 高岡やぶなみ駅 東西自由通路点検計画図

S=1/200

北立面図 S=1/200

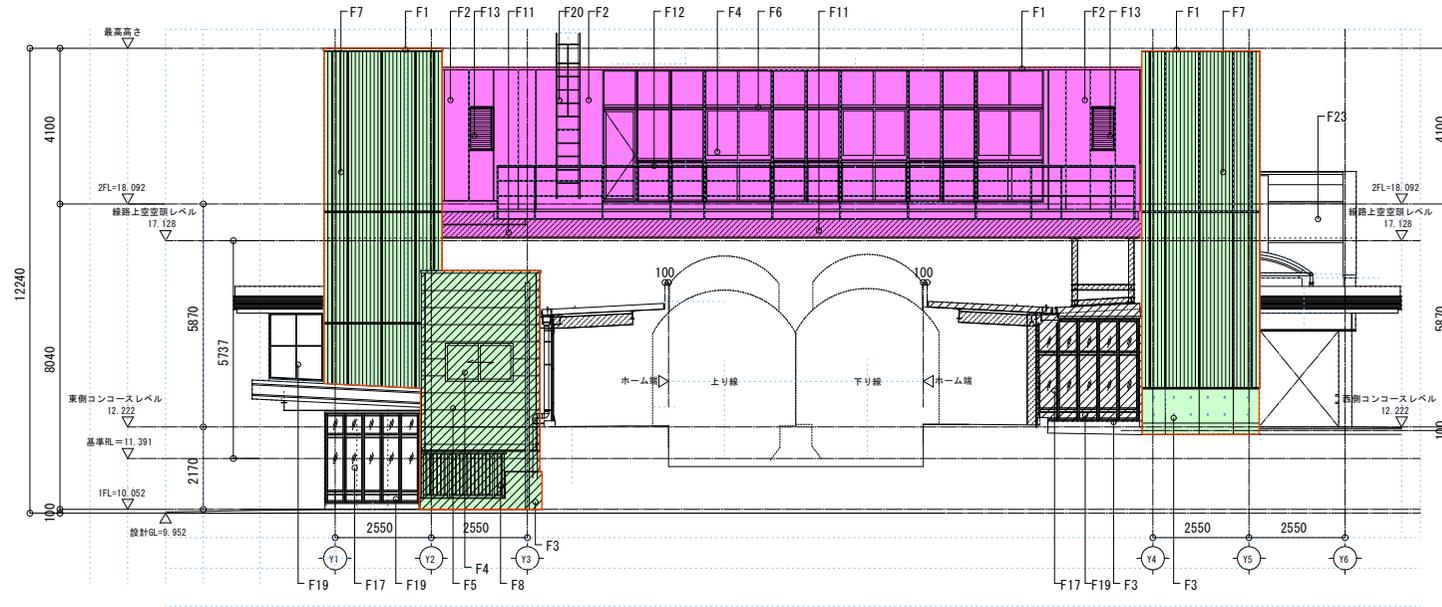

No	点検面積
①	101.8m <sup>2</sup>

工事 件名	高岡やぶなみ駅東西自由通路 定期点検他業務委託
図面 縮尺	高岡やぶなみ駅東西自由通路 点検計画図(参考) S=1/200
令和7年 8月	
全 1 葉の内 1 葉	
あいの風とやま鉄道株式会社	