



経田こ線橋 点検計画図 S=1/100

側面図 S=1/100

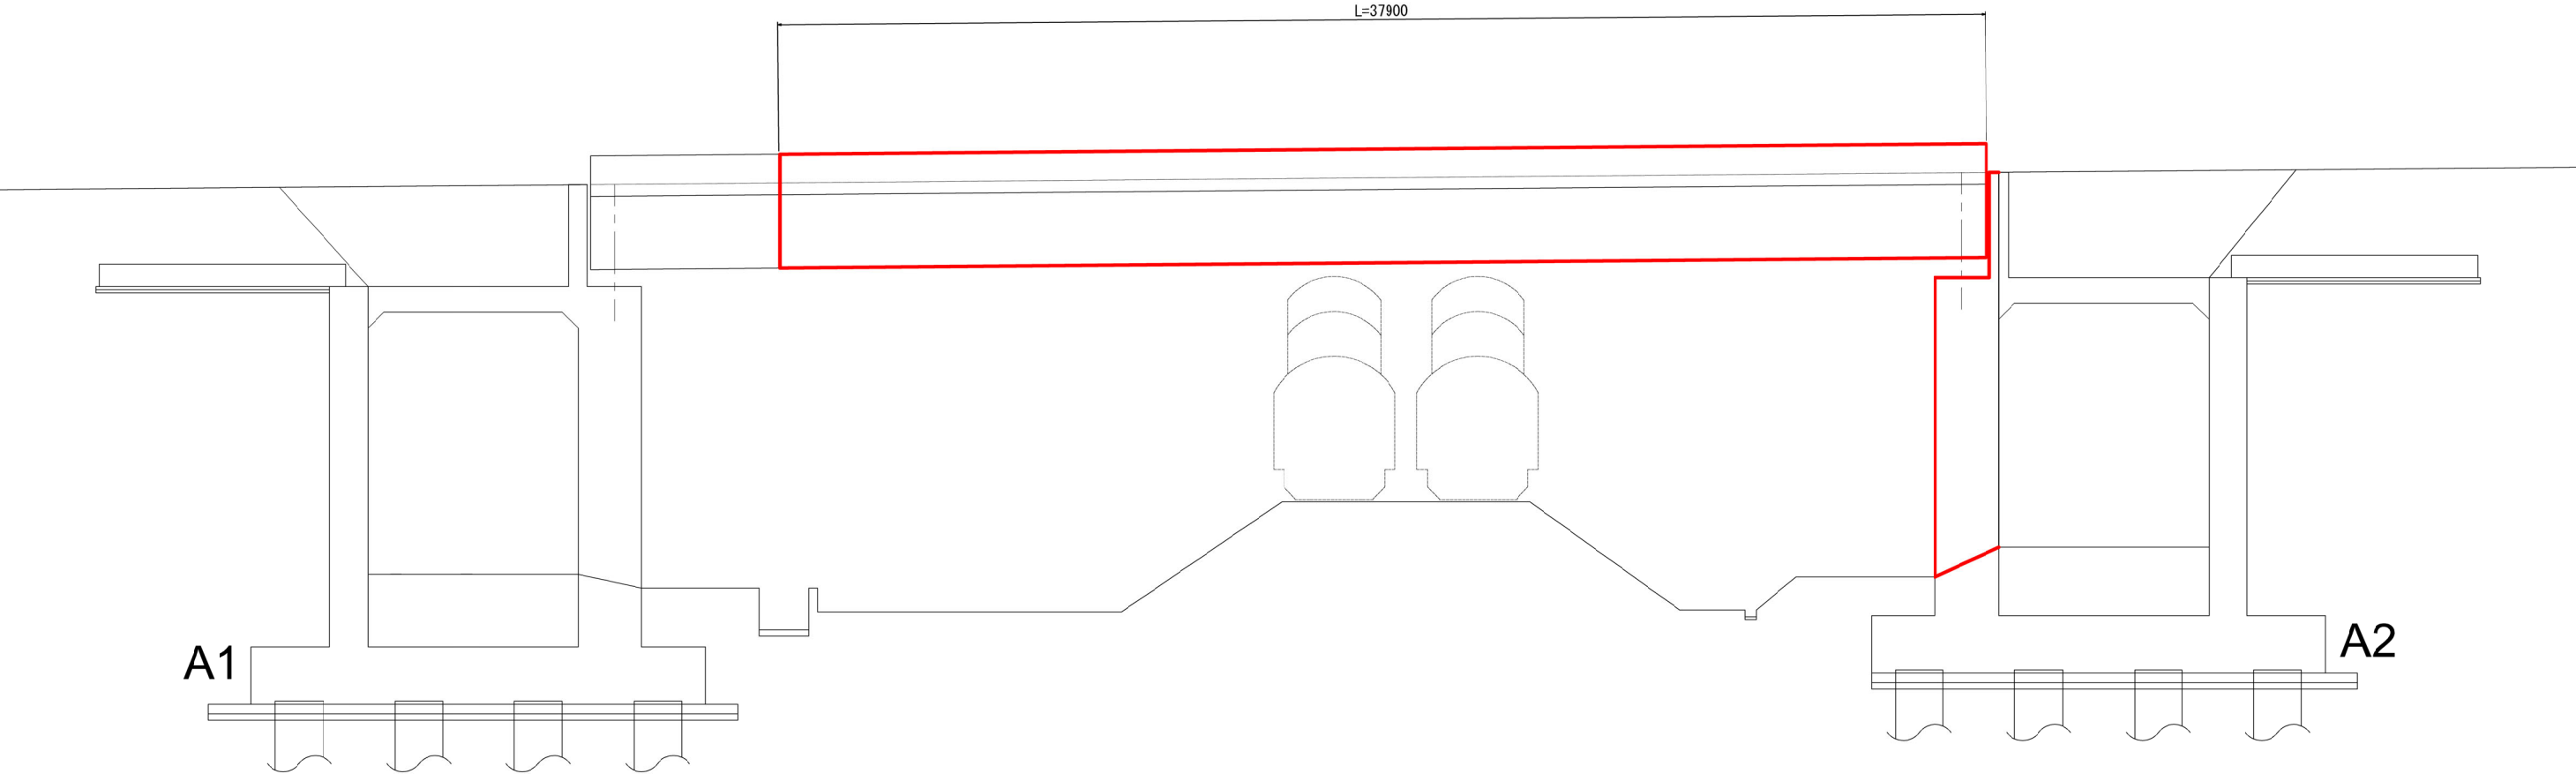

平面図 S=1/600

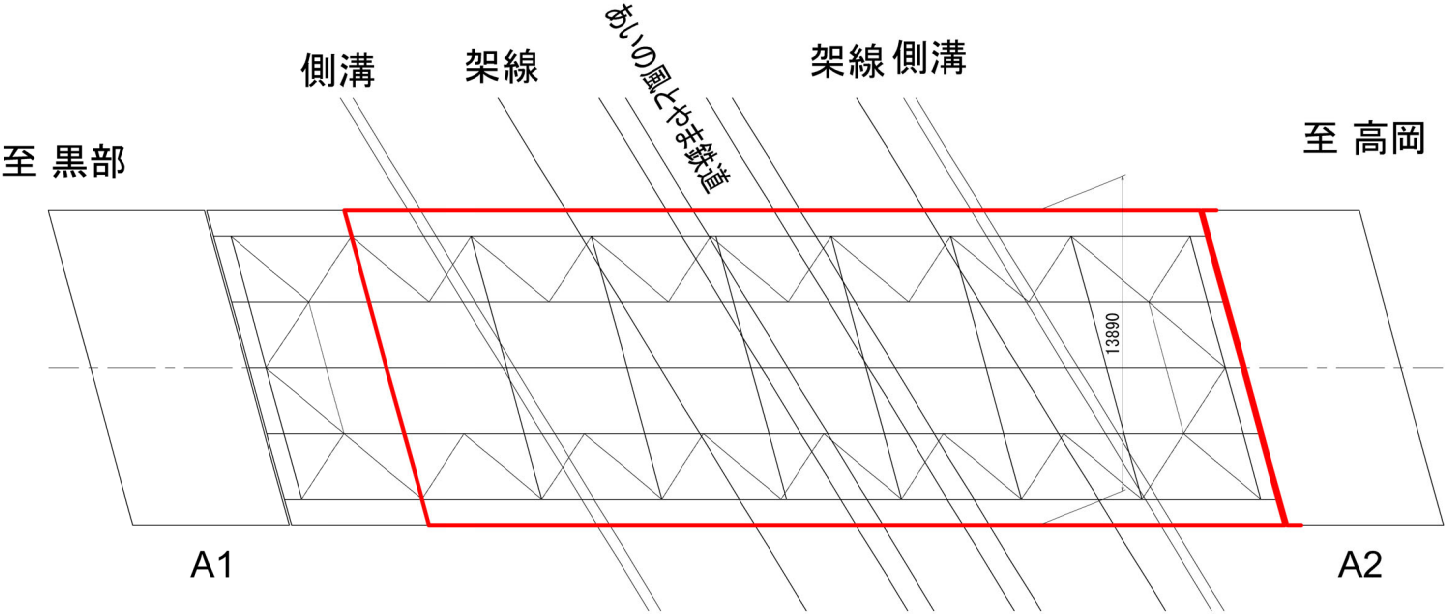

- 点検範囲
- ・ — : 点検範囲
 - ・ A 2 橋台の線路面および線路側壁両端の3面とする。
 - ・ A 2 橋台の支承は含む。

番号	施26第215号	図番	1 / 1
件名	経田こ線橋定期点検他業務委託		
図名	経田こ線橋 点検計画図		
あいの風とやま鉄道株式会社			